


Материалы по обоснованию проекта планировки территории

"Строительство трубопроводов ЦИТС "Волгограднефтегаз" в 2026 году. (Верхне-Романовское месторождение)"
в границах Киреевского сельского поселения Ольховского муниципального района Волгоградской области

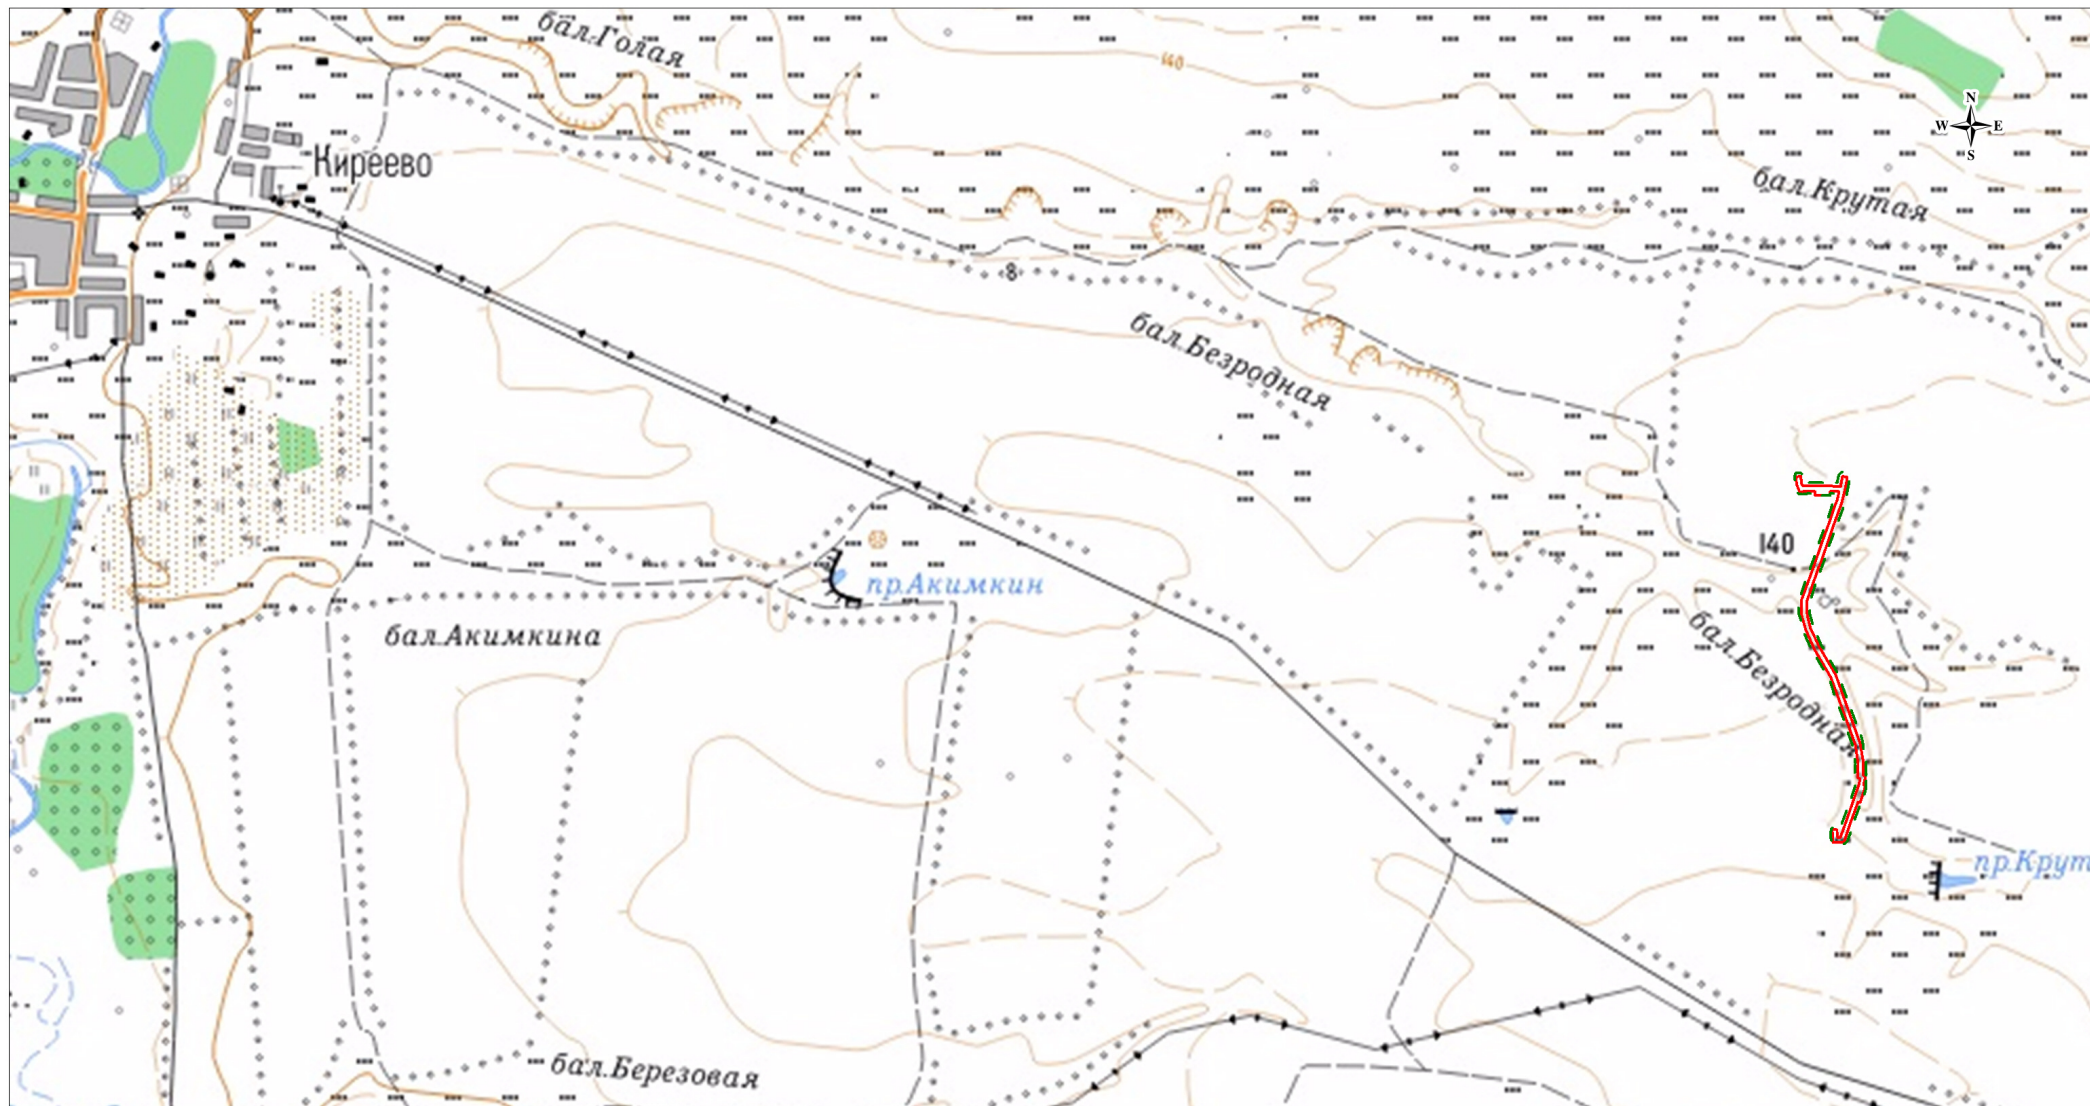

Условные обозначения:

- Границы территории, в отношении которой осуществляется подготовка схемы расположения элементов планировочной структуры
- Границы зон планируемого размещения линейных объектов

ООО "РИТЭК"

Изм.	Кол.уч.	Лист	№ доп.	Дата
Исполнитель	Акянова Н.			
Ген директор	Ховрин Н.Д.			



Проект планировки территории
для строительства объекта ООО "РИТЭК", ЦИТС "Волгограднефтегаз"
"Строительство трубопроводов ЦИТС "Волгограднефтегаз" в 2026 году.
(Верхне-Романовское месторождение)"
в границах Киреевского сельского поселения
Ольховского муниципального района Волгоградской области

Раздел 3.
Материалы по обоснованию
проекта планировки территории.
Графическая часть.

Схема расположения элемента
планировочной структуры
М 1:25 000

Стадия	Лист	Листов
ПП	1	1
ООО "Средневолжская землеустроительная компания" г. Самара		