


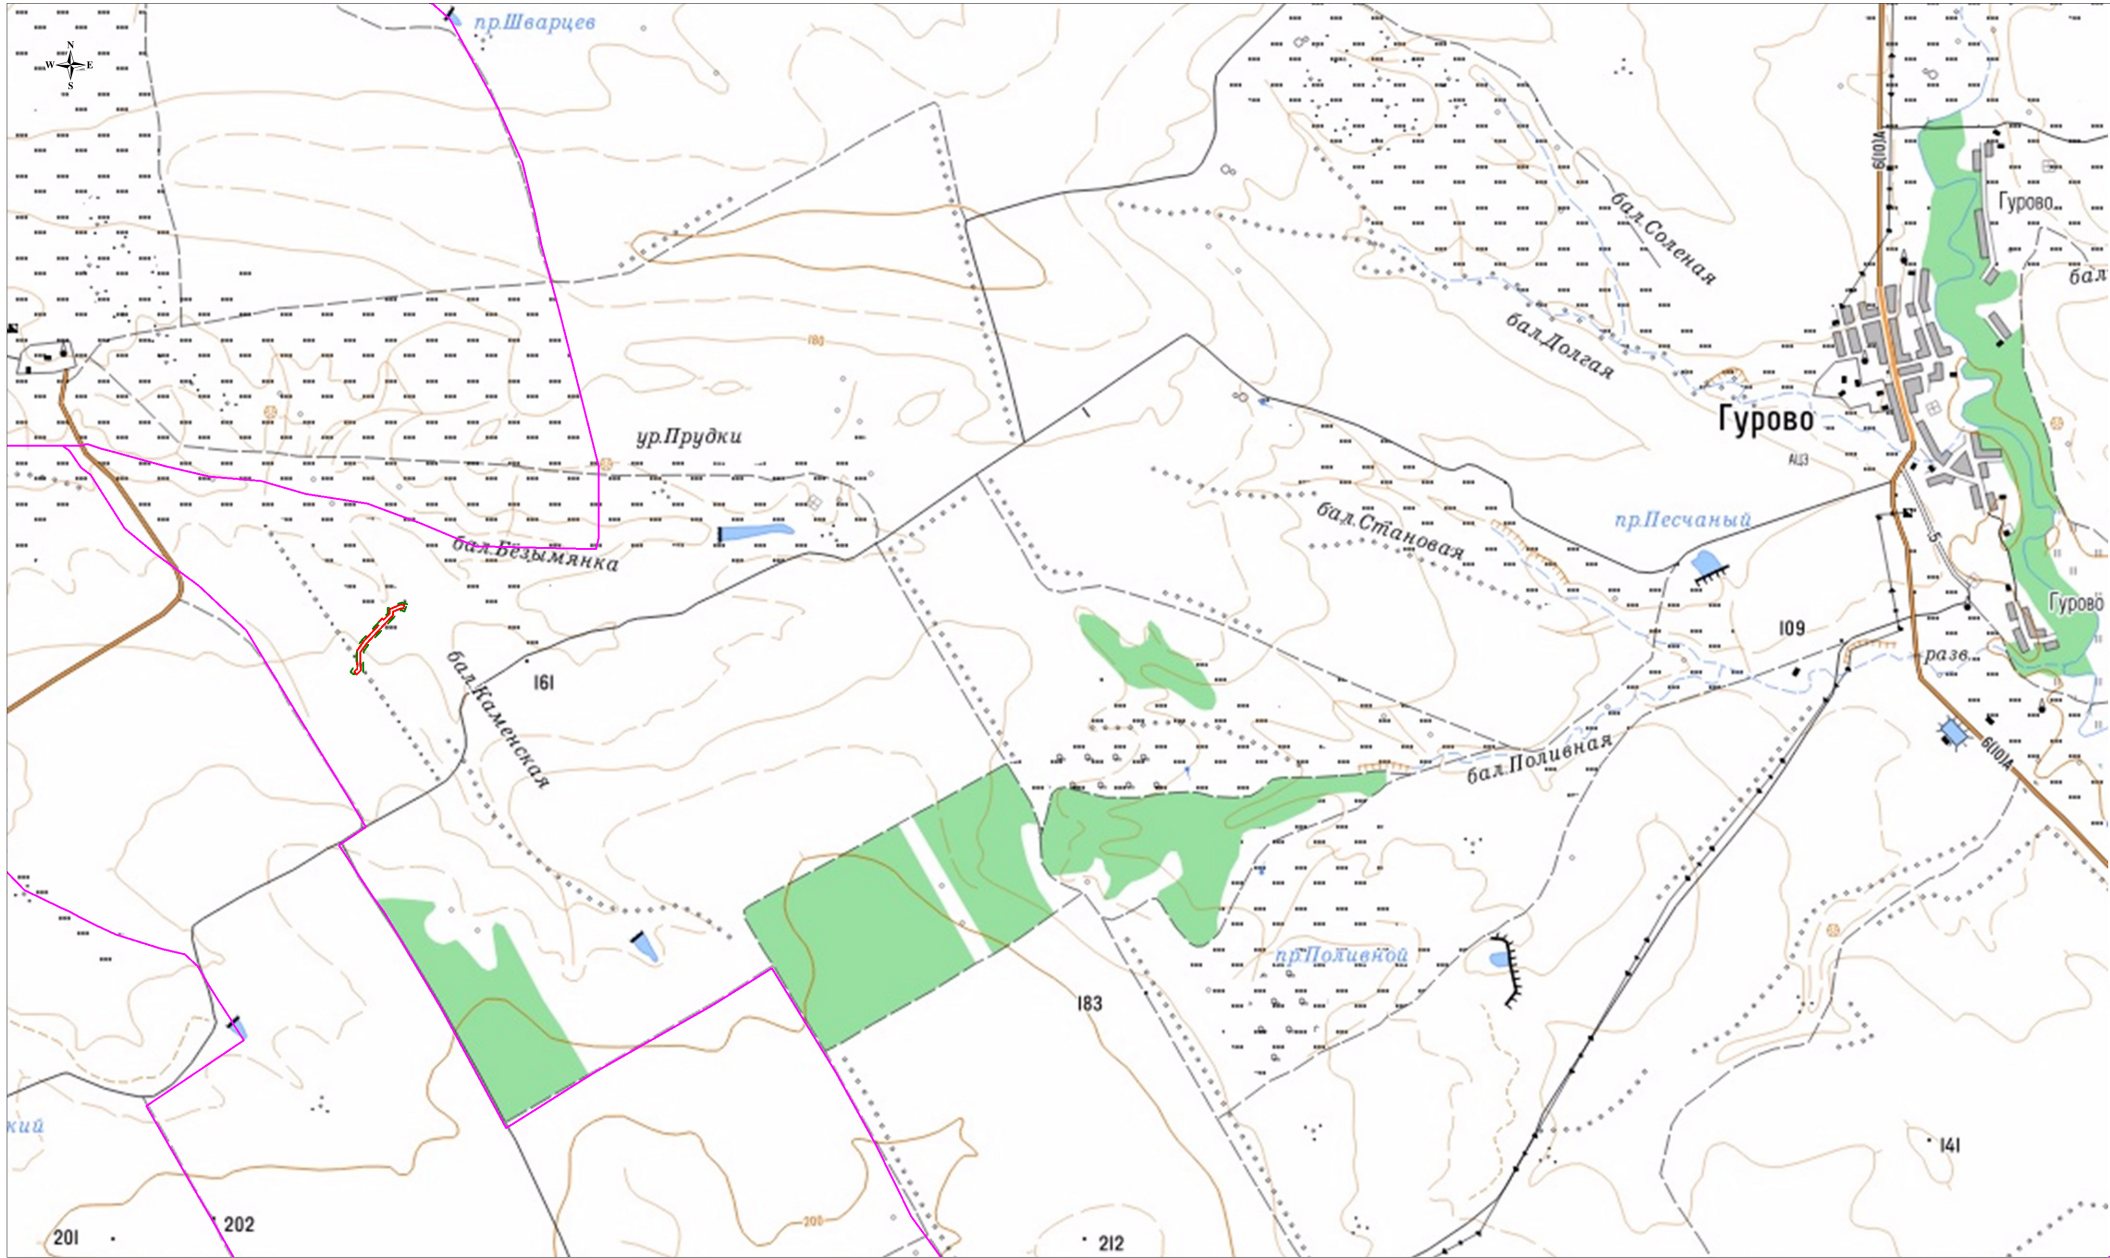

Условные обозначения

- Границы территории, в отношении которой осуществляется подготовка схемы расположения элементов планировочной структуры
- Границы зон планируемого размещения линейных объектов
- Граница сельского поселения

ООО "РИТЭК"				Проект планировки территории для строительства объекта ООО "РИТЭК": ЦИТС "Волгограднефтегаз" "Строительство трубопроводов ЦИТС "Волгограднефтегаз" в 2026 году. (Дудаченское месторождение)." в границах Гуровского сельского поселения Ольховского муниципального района Волгоградской области		
Изм.	Кол.уч.	Лист	№ док.		Раздел 3. Материалы по обоснованию проекта планировки территории. Графическая часть.	
Исполнитель	Ахьянова Н.В.	Лист	№ док.		Стадия	Лист
Ген.директор	Ховрин Н.А.	Лист	№ док.		ПП	1
		Лист	№ док.			1
Схема расположения элемента планировочной структуры М 1:25 000				ООО "Средневольтская землеустроительная компания" г. Самара		