


Схема границ земельных участков

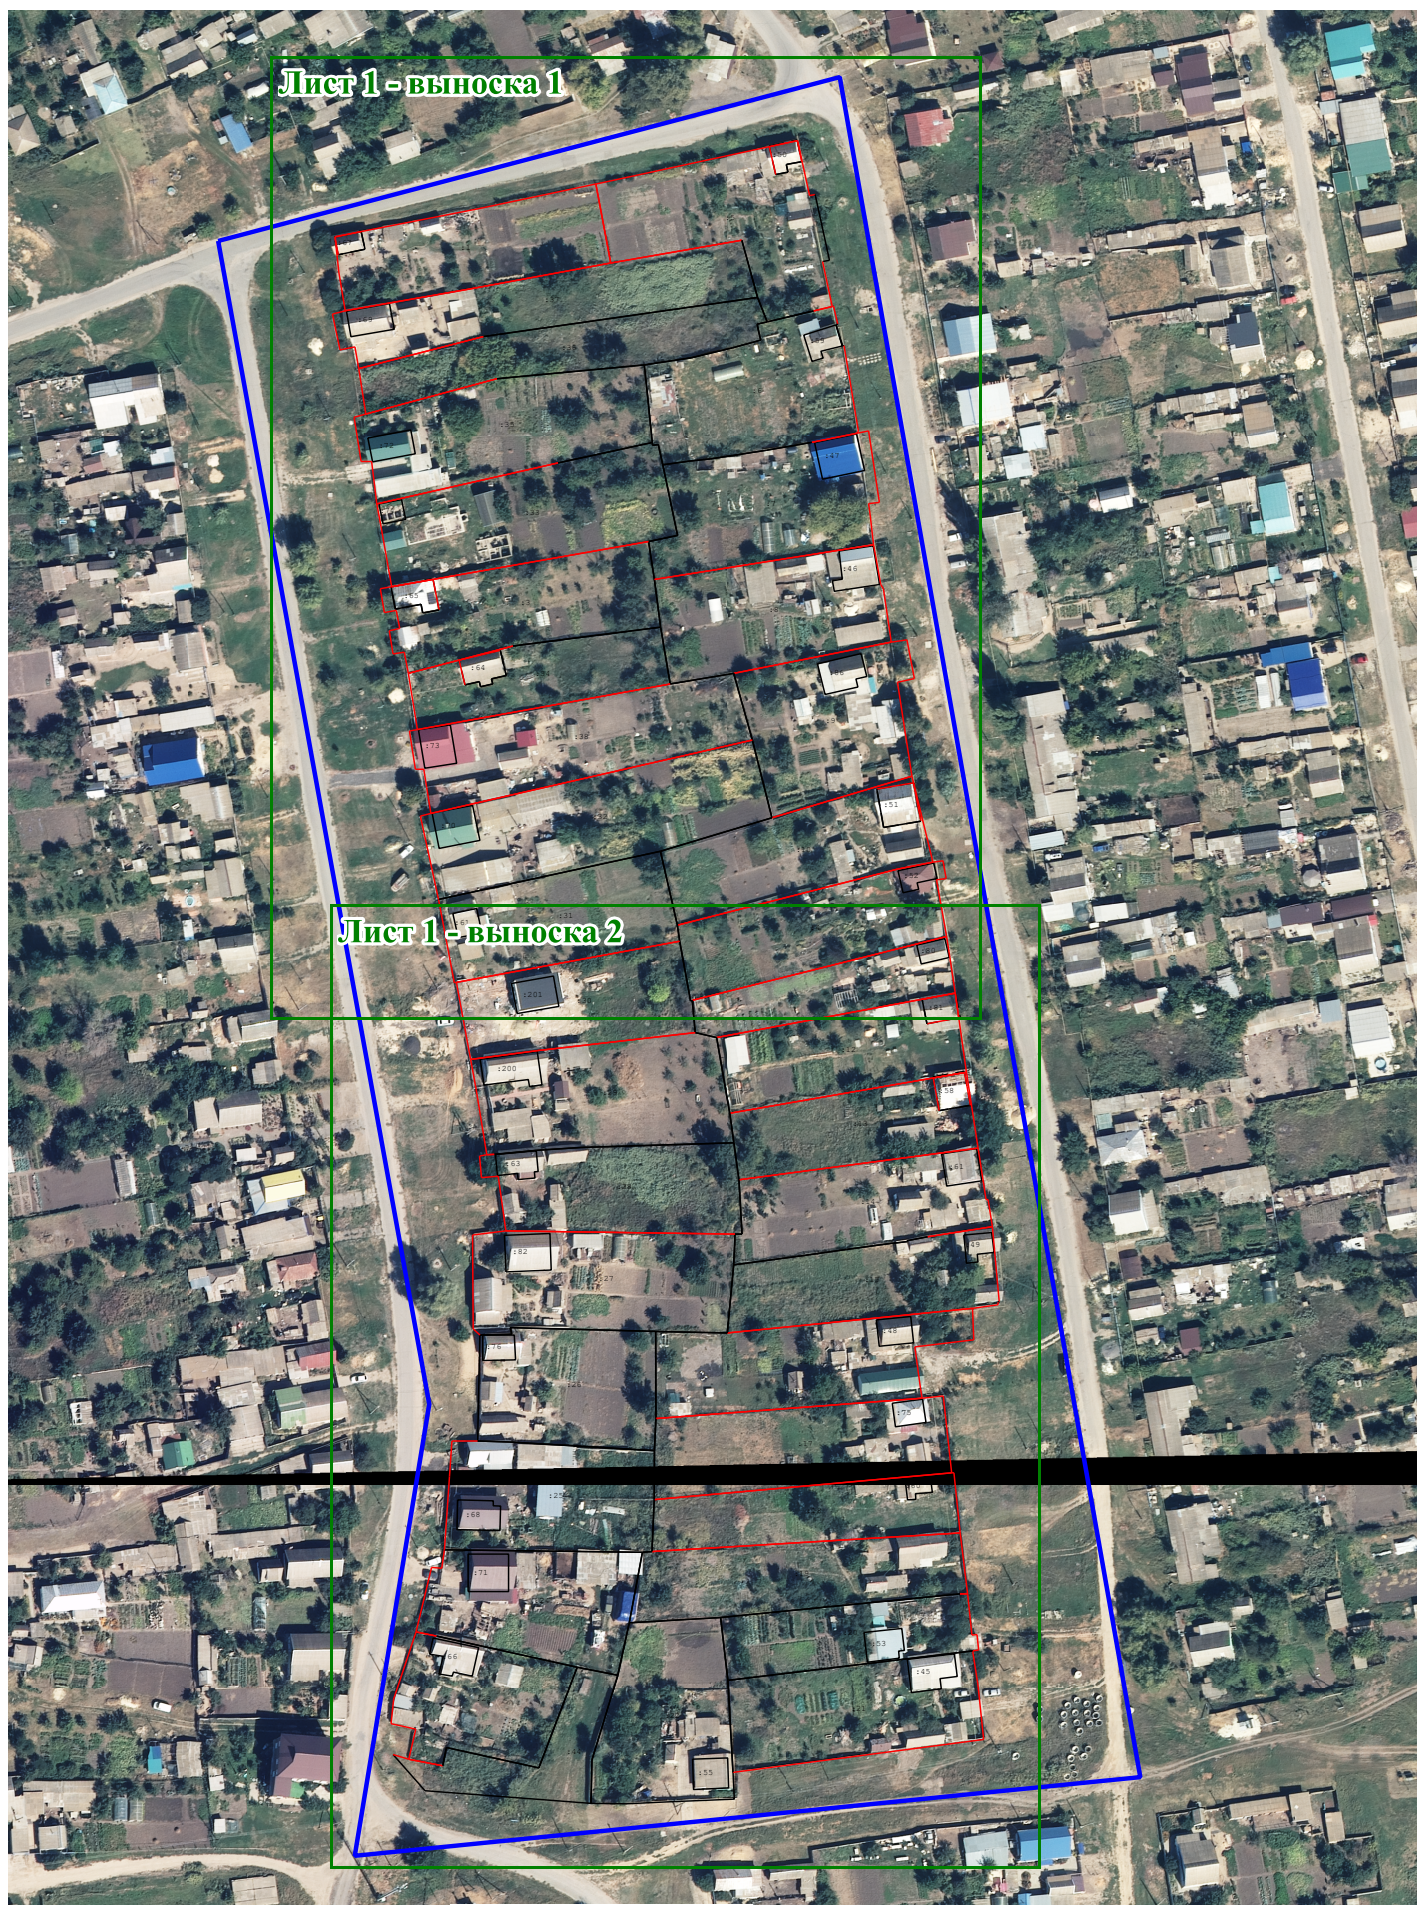

Масштаб 1:2 000

Схема границ земельных участков

Лист 1 - выноска 1



Условные обозначения приведены на отдельной странице в конце раздела.

Масштаб 1:1 000

Схема границ земельных участков

Лист 1 - выноска 2



Условные обозначения приведены на отдельной странице в конце раздела.

Масштаб 1:1 000

Условные обозначения:



- Область выносного листа



- Вновь образованная или уточненная часть границы земельного участка



- Существующая часть границы земельного участка



- Характерная точка границы земельного участка



- Характерная точка контура здания



- Часть контура здания, сооружения, объекта незавершенного строительства, образованного проекцией существующего наземного конструктивного элемента здания, сооружения, объекта незавершенного строительства,



- Часть контура здания, сооружения, объекта незавершенного строительства, образованного проекцией вновь образованного наземного конструктивного элемента здания, сооружения, объекта незавершенного строительства,