

Схема границ земельных участков

Лист 1 - выноска 1

Лист 1 - выноска 2

Лист 1 - выноска 3

Лист 1 - выноска 4

Условные обозначения приведены на отдельной странице в конце раздела.

Масштаб 1:1 800

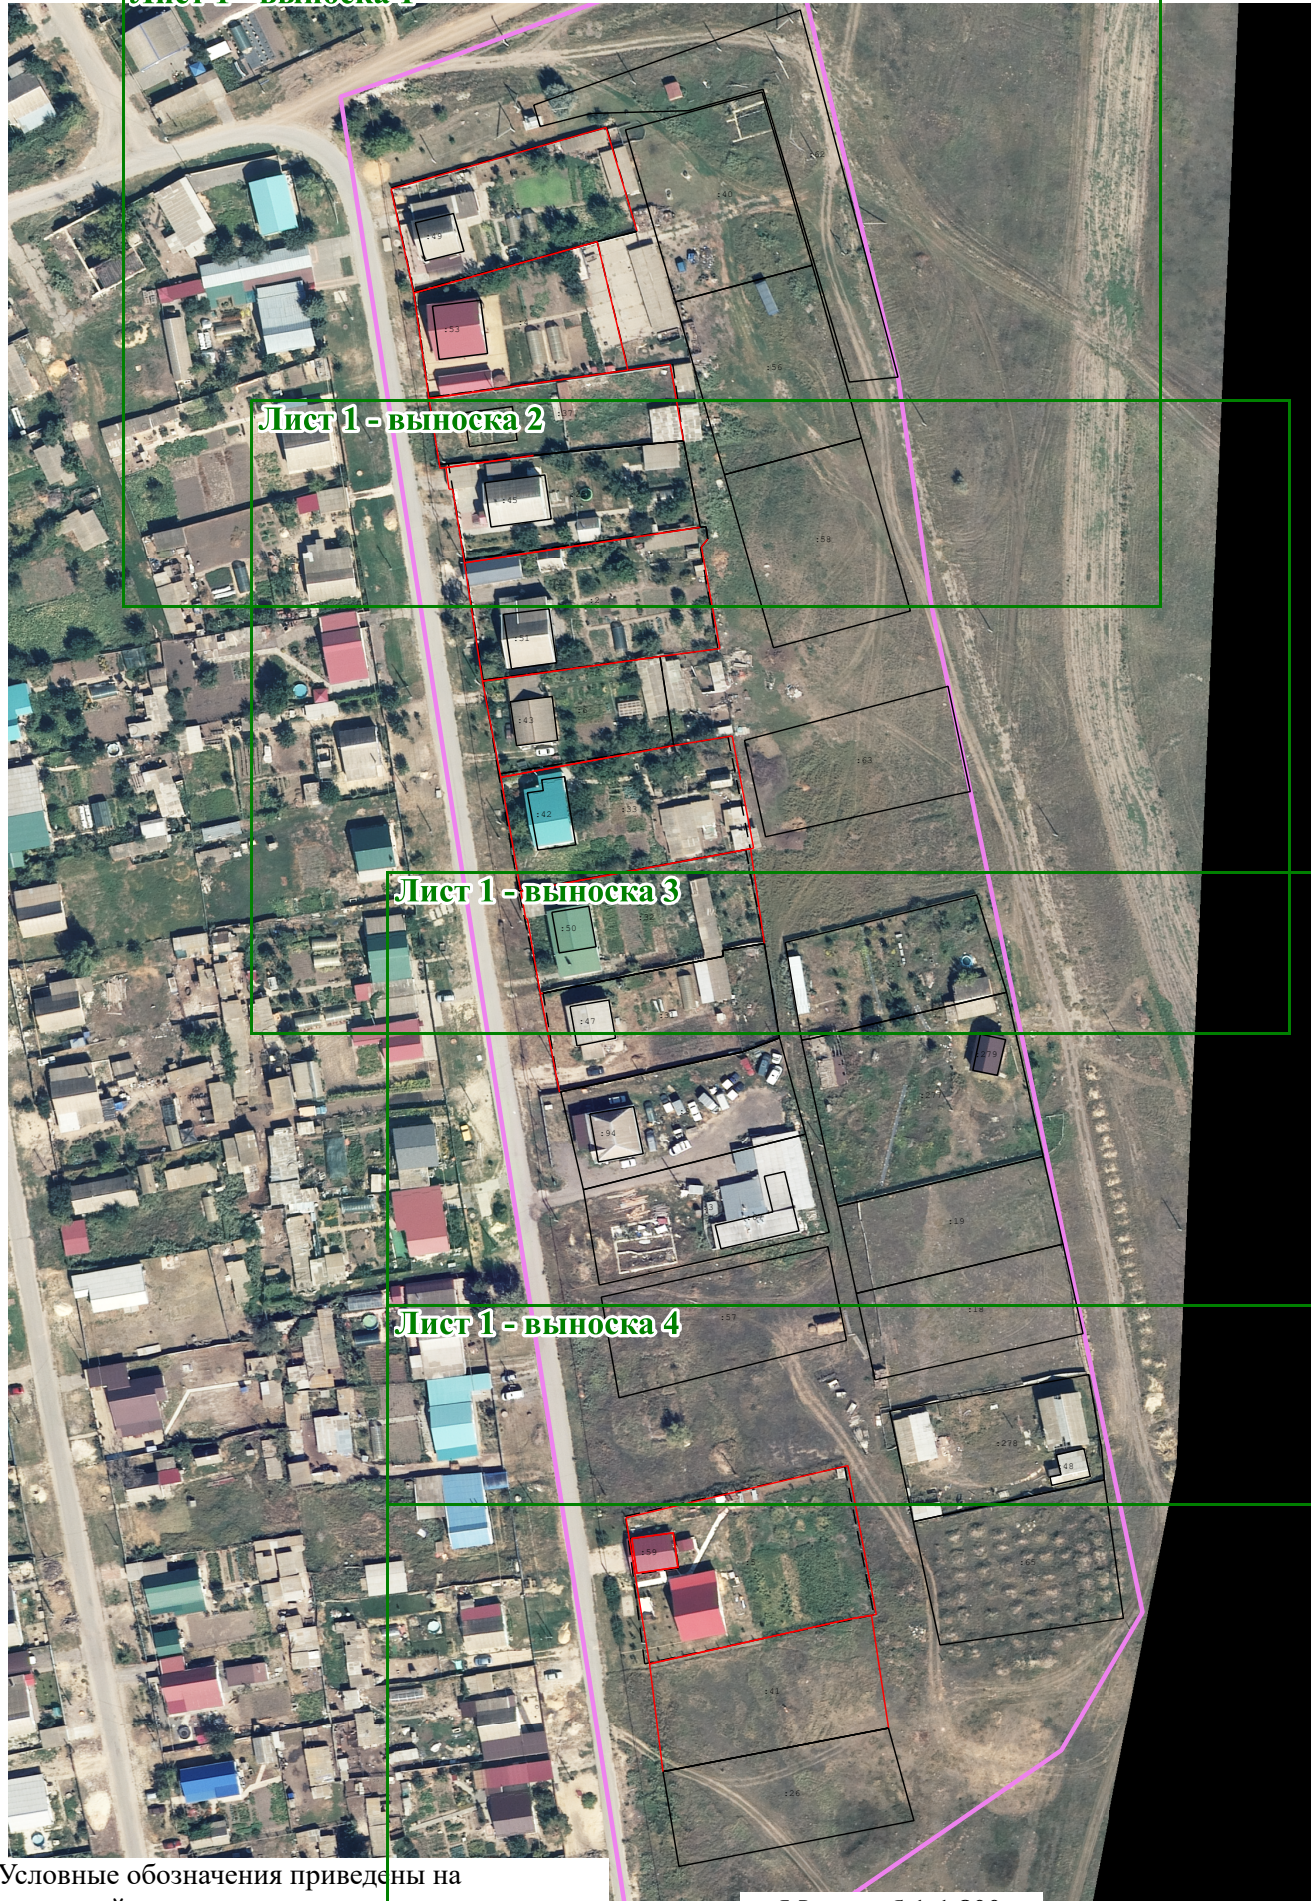


Схема границ земельных участков


Лист 1 - выноска 1



Условные обозначения приведены на отдельной странице в конце раздела.


Масштаб 1:900

Лист 1 - выноска 2

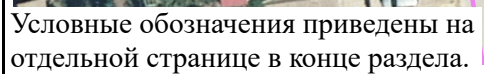


Масштаб 1:900

Лист 1 - выноска 3

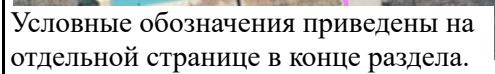

Масштаб 1:900

Лист 1 - выноска 4

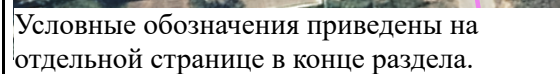

Масштаб 1:900

Условные обозначения:

 - Существующая часть границы земельного участка

 - Вновь образованная или уточненная часть границы земельного участка

 - Часть контура здания, сооружения, объекта незавершенного строительства, образованного проекцией вновь образованного наземного конструктивного элемента здания, сооружения, объекта незавершенного строительства,

 - Область выносного листа

 - Характерная точка границы земельного участка

 - Часть контура здания, сооружения, объекта незавершенного строительства, образованного проекцией существующего наземного конструктивного элемента здания, сооружения, объекта незавершенного строительства,

 - Характерная точка контура здания