

Схема границ земельных участков


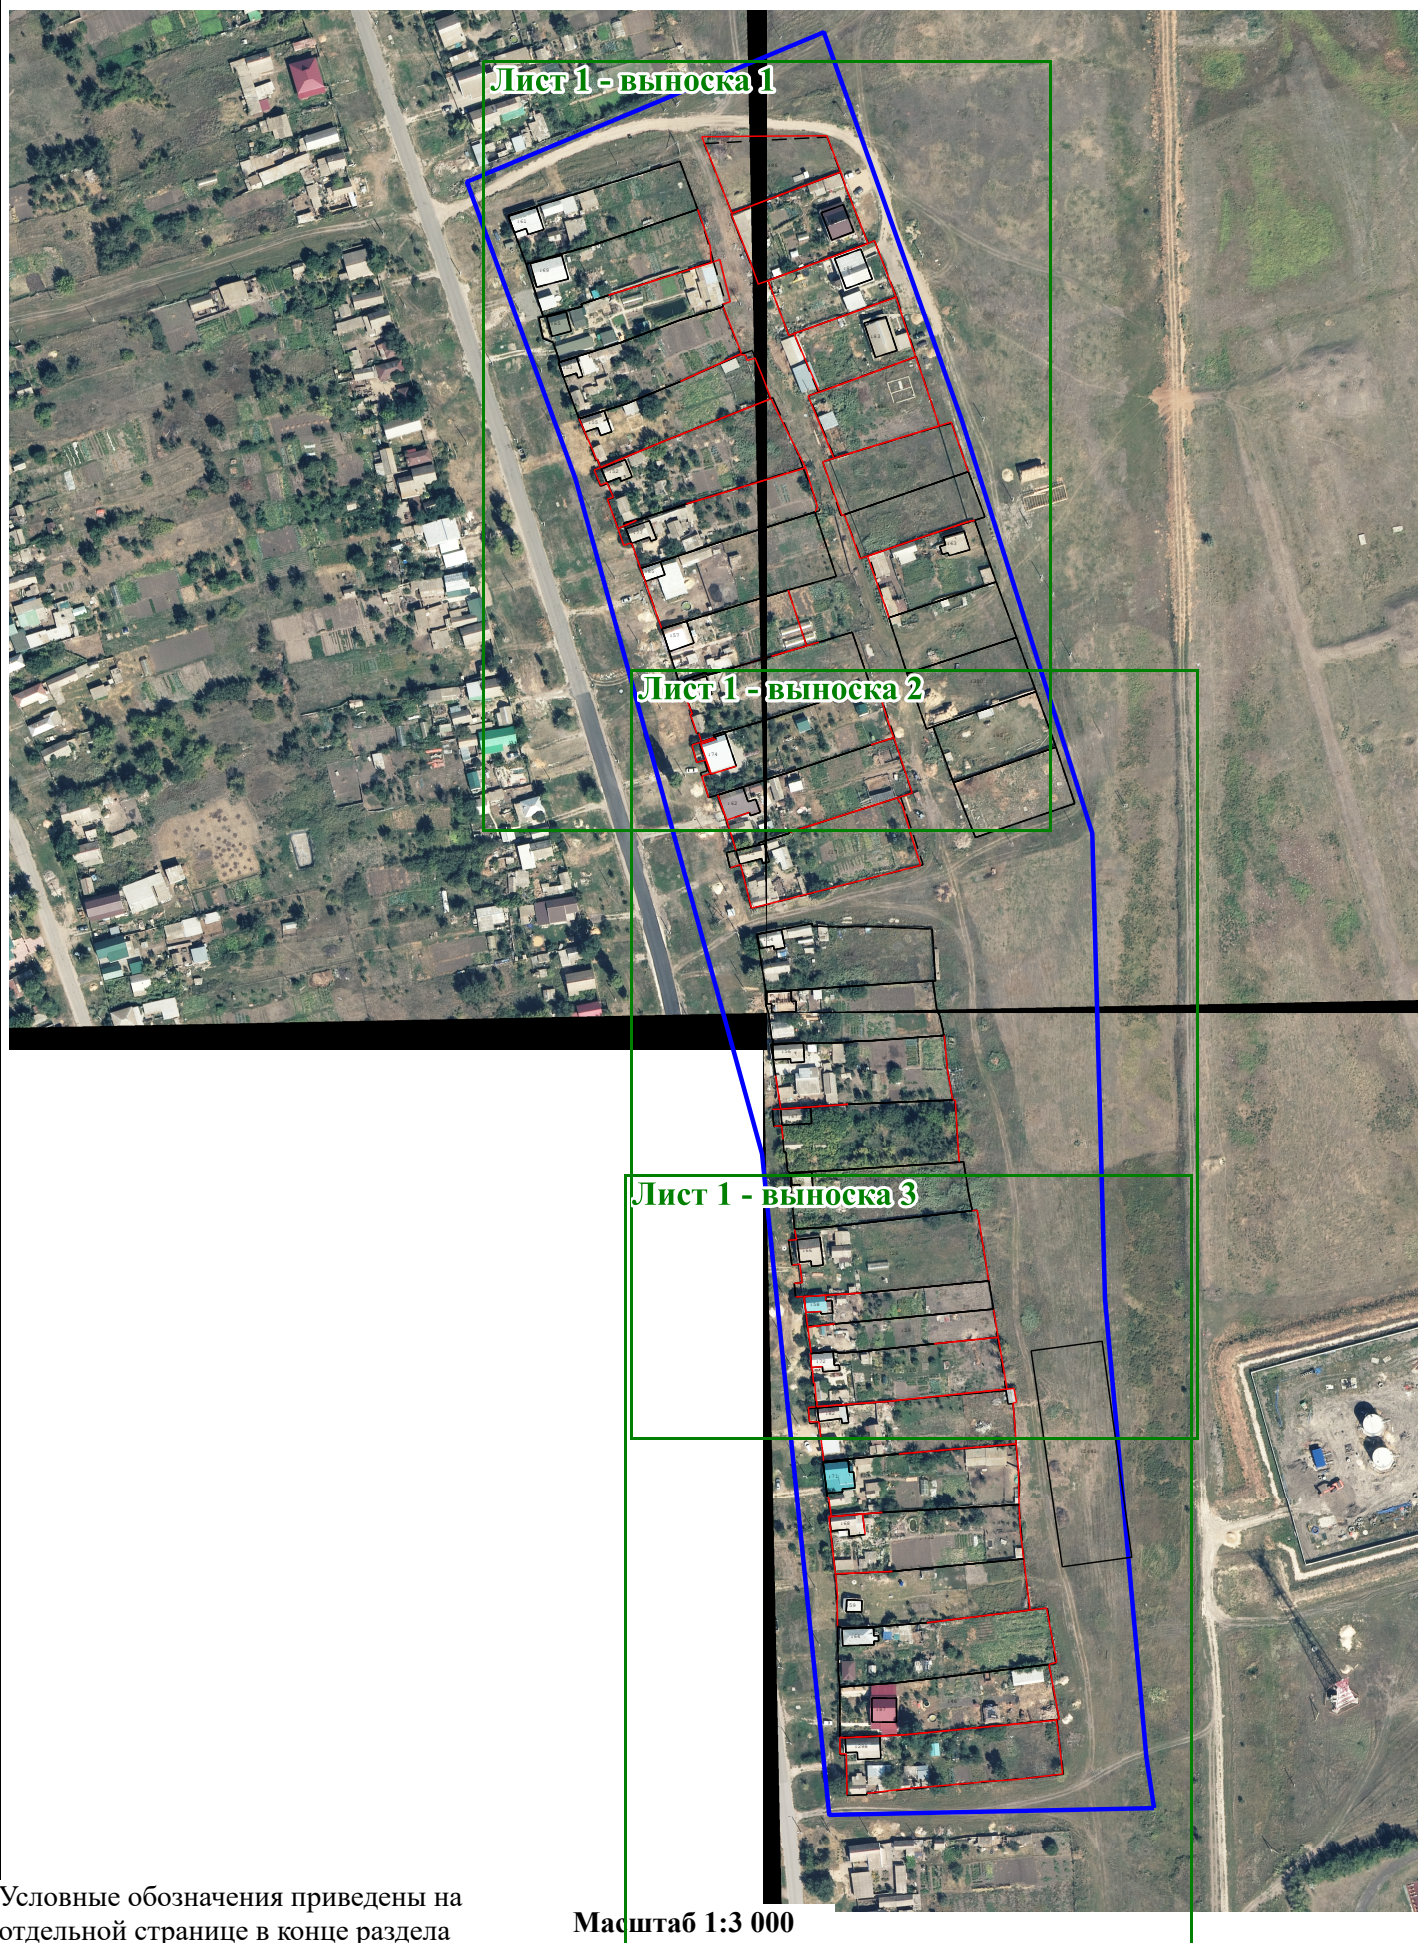


Схема границ земельных участков

Лист 1 - выноска 1

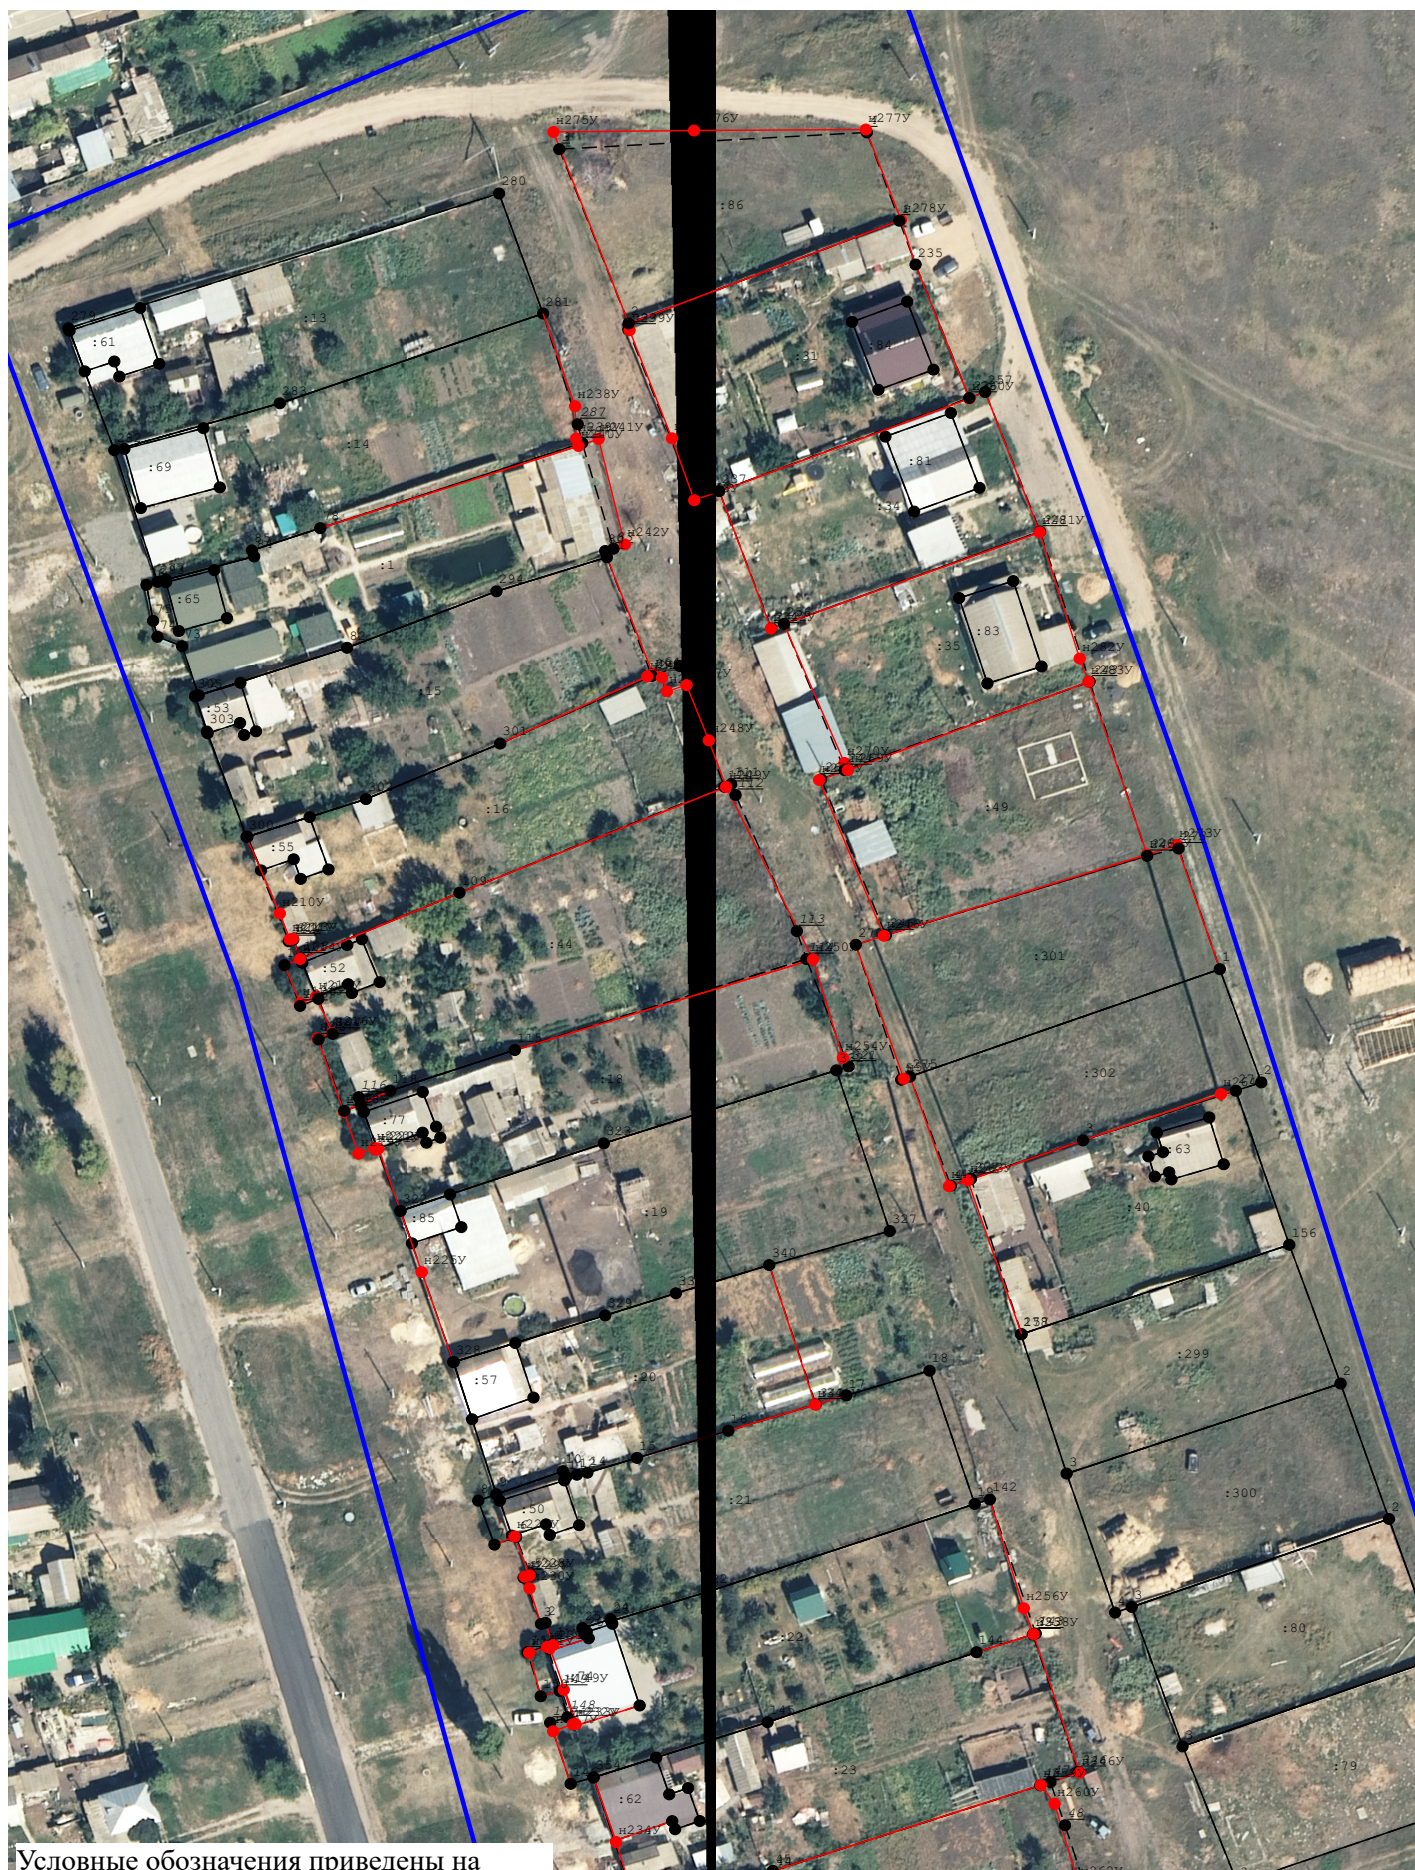

Условные обозначения приведены на отдельной странице в конце раздела

Масштаб 1:1 200

Схема границ земельных участков

Лист 1 - выноска 2



Условные обозначения приведены на отдельной странице в конце раздела

Масштаб 1:1 200

Лист 1 - выноска 3



Условные обозначения приведены на отдельной странице в конце раздела

Масштаб 1:1 200

Условные обозначения:



- Область выносного листа



- Вновь образованная или уточненная часть границы земельного участка



- Существующая часть границы земельного участка



- Характерная точка границы земельного участка



- Характерная точка контура здания



- Часть контура здания, сооружения, объекта незавершенного строительства, образованного проекцией существующего наземного конструктивного элемента здания, сооружения, объекта незавершенного строительства,



- Часть контура здания, сооружения, объекта незавершенного строительства, образованного проекцией вновь образованного наземного конструктивного элемента здания, сооружения, объекта незавершенного строительства,