


Схема границ земельных участков

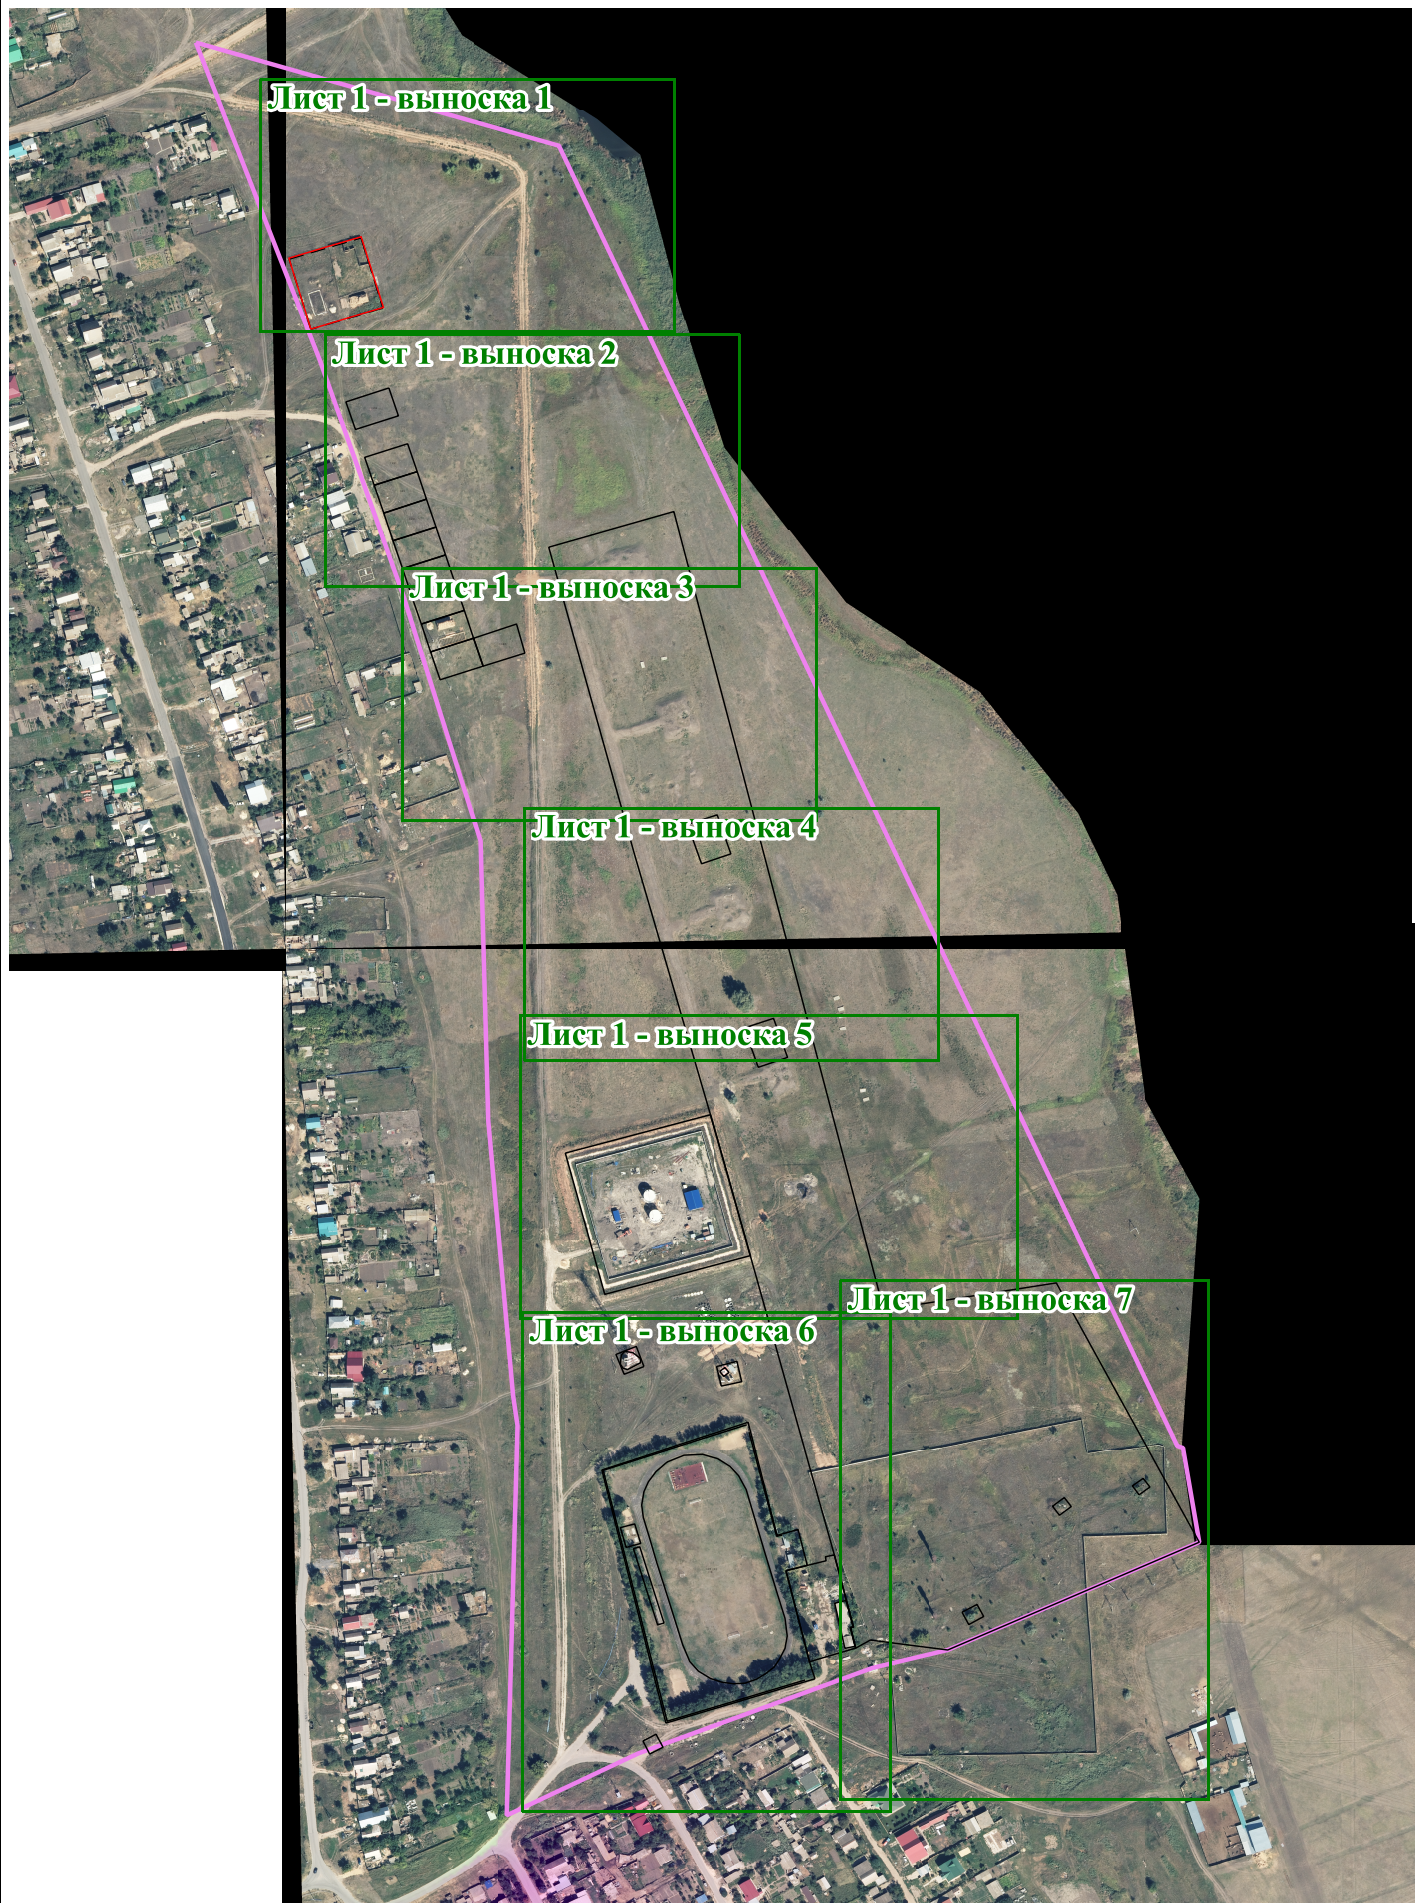

Масштаб 1:5 000

Схема границ земельных участков

Лист 1 - выноска 1



Масштаб 1:1 000

Условные обозначения приведены на отдельной странице в конце раздела.

Схема границ земельных участков

Лист 1 - выноска 2



Масштаб 1:1 000

Схема границ земельных участков

Лист 1 - выноска 3



Условные обозначения приведены на отдельной странице в конце раздела.

Масштаб 1:1 000

Схема границ земельных участков

Лист 1 - выноска 4



Условные обозначения приведены на отдельной странице в конце раздела.

Масштаб 1:1 000

Схема границ земельных участков


Лист 1 - выноска 5



Масштаб 1:1 200

Условные обозначения приведены на отдельной странице в конце раздела.

Лист 1 - выноска 6

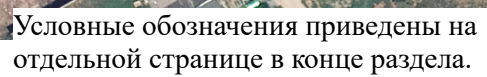



Масштаб 1:1 300

Условные обозначения приведены на отдельной странице в конце раздела.

Условные обозначения:

 - Существующая часть границы земельного участка

 - Характерная точка границы земельного участка

 - Вновь образованная или уточненная часть границы земельного участка

 - Часть контура здания, сооружения, объекта незавершенного строительства, образованного проекцией существующего наземного конструктивного элемента здания, сооружения, объекта незавершенного строительства,

 - Часть контура здания, сооружения, объекта незавершенного строительства, образованного проекцией вновь образованного наземного конструктивного элемента здания, сооружения, объекта незавершенного строительства,

 - Характерная точка контура здания

 - Область выносного листа