


Схема границ земельных участков

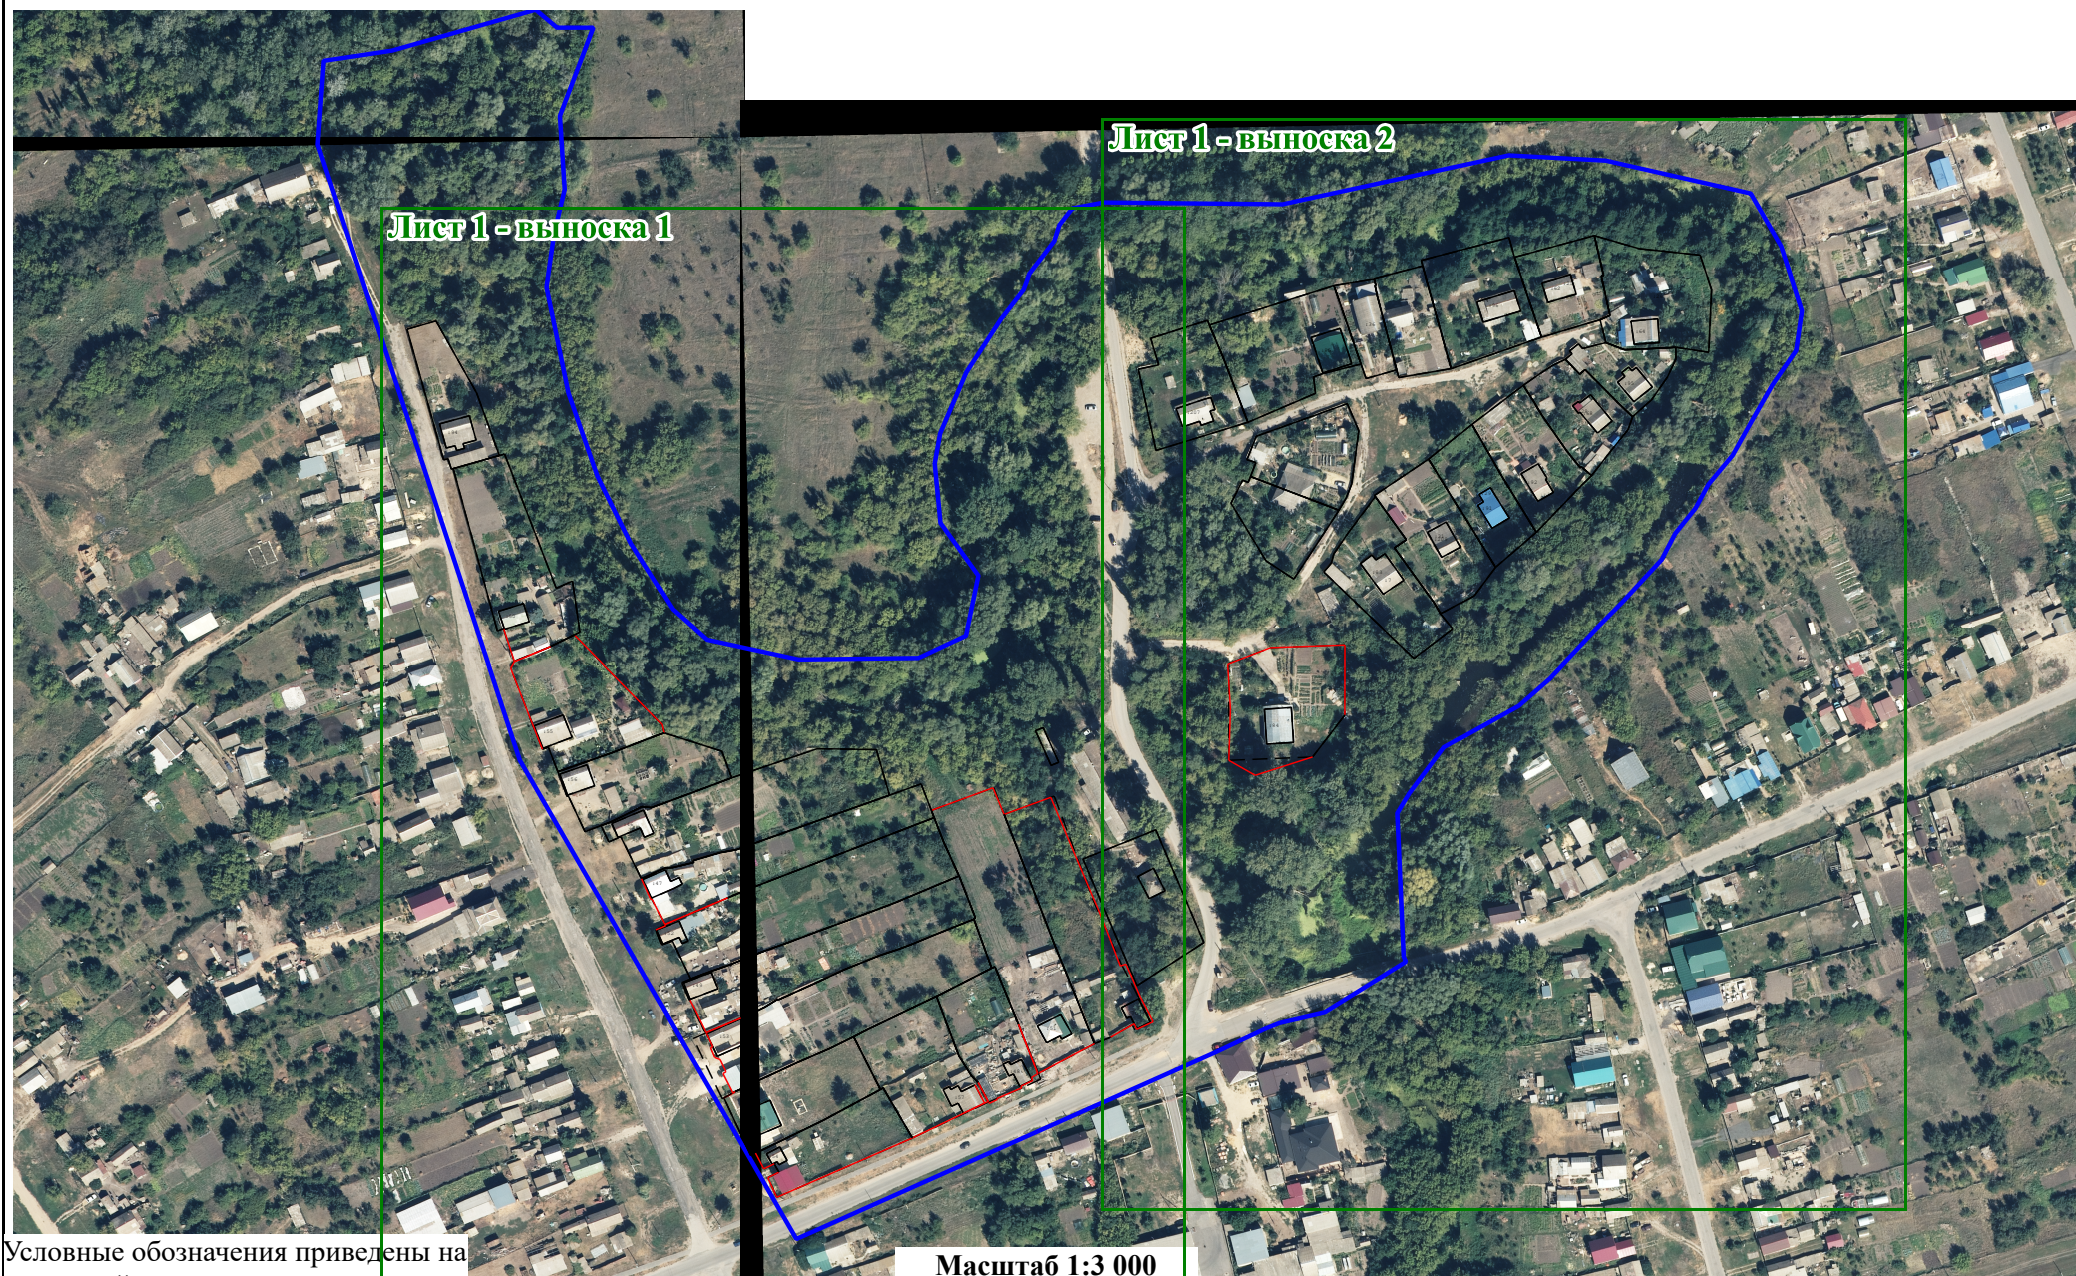

Условные обозначения приведены на отдельной странице в конце раздела

Масштаб 1:3 000

Схема границ земельных участков

Лист 1 - выноска 1




Условные обозначения приведены на отдельной странице в конце раздела

Масштаб 1:1 700

Схема границ земельных участков

Лист 1 - выноска 2

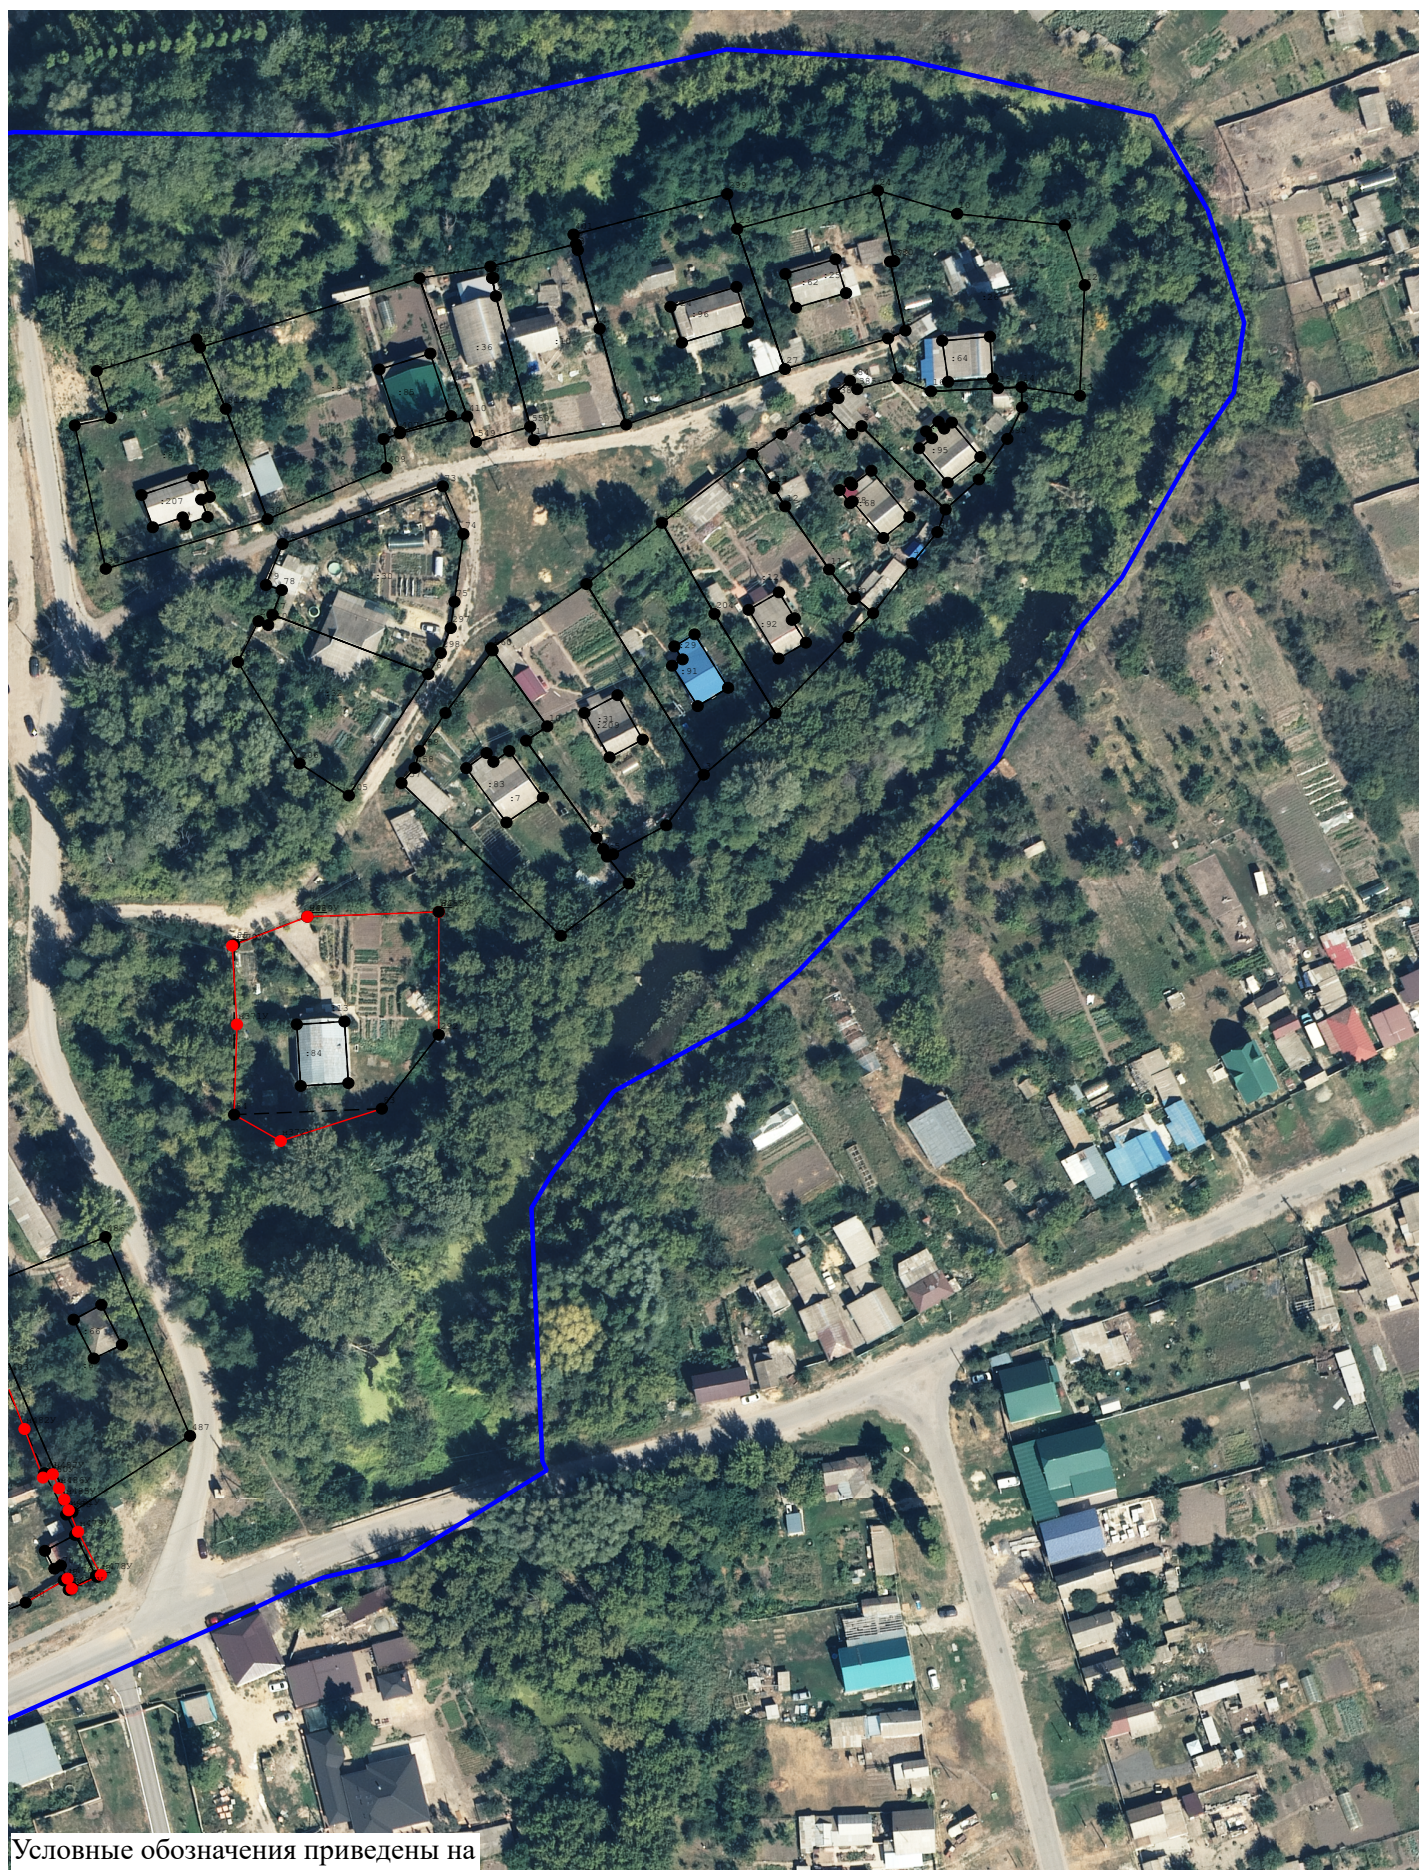

Условные обозначения приведены на отдельной странице в конце раздела

Масштаб 1:1 700

Условные обозначения:



- Область выносного листа



- Существующая часть границы земельного участка



- Характерная точка контура здания



- Часть контура здания, сооружения, объекта незавершенного строительства, образованного проекцией вновь образованного наземного конструктивного элемента здания, сооружения, объекта незавершенного строительства,



- Вновь образованная или уточненная часть границы земельного участка



- Характерная точка границы земельного участка



- Часть контура здания, сооружения, объекта незавершенного строительства, образованного проекцией существующего наземного конструктивного элемента здания, сооружения, объекта незавершенного строительства,