


КАРТА (ПЛАН)

Зона застройки жилыми домами (Ж)

(наименование объекта землеустройства)

План границ объекта землеустройства

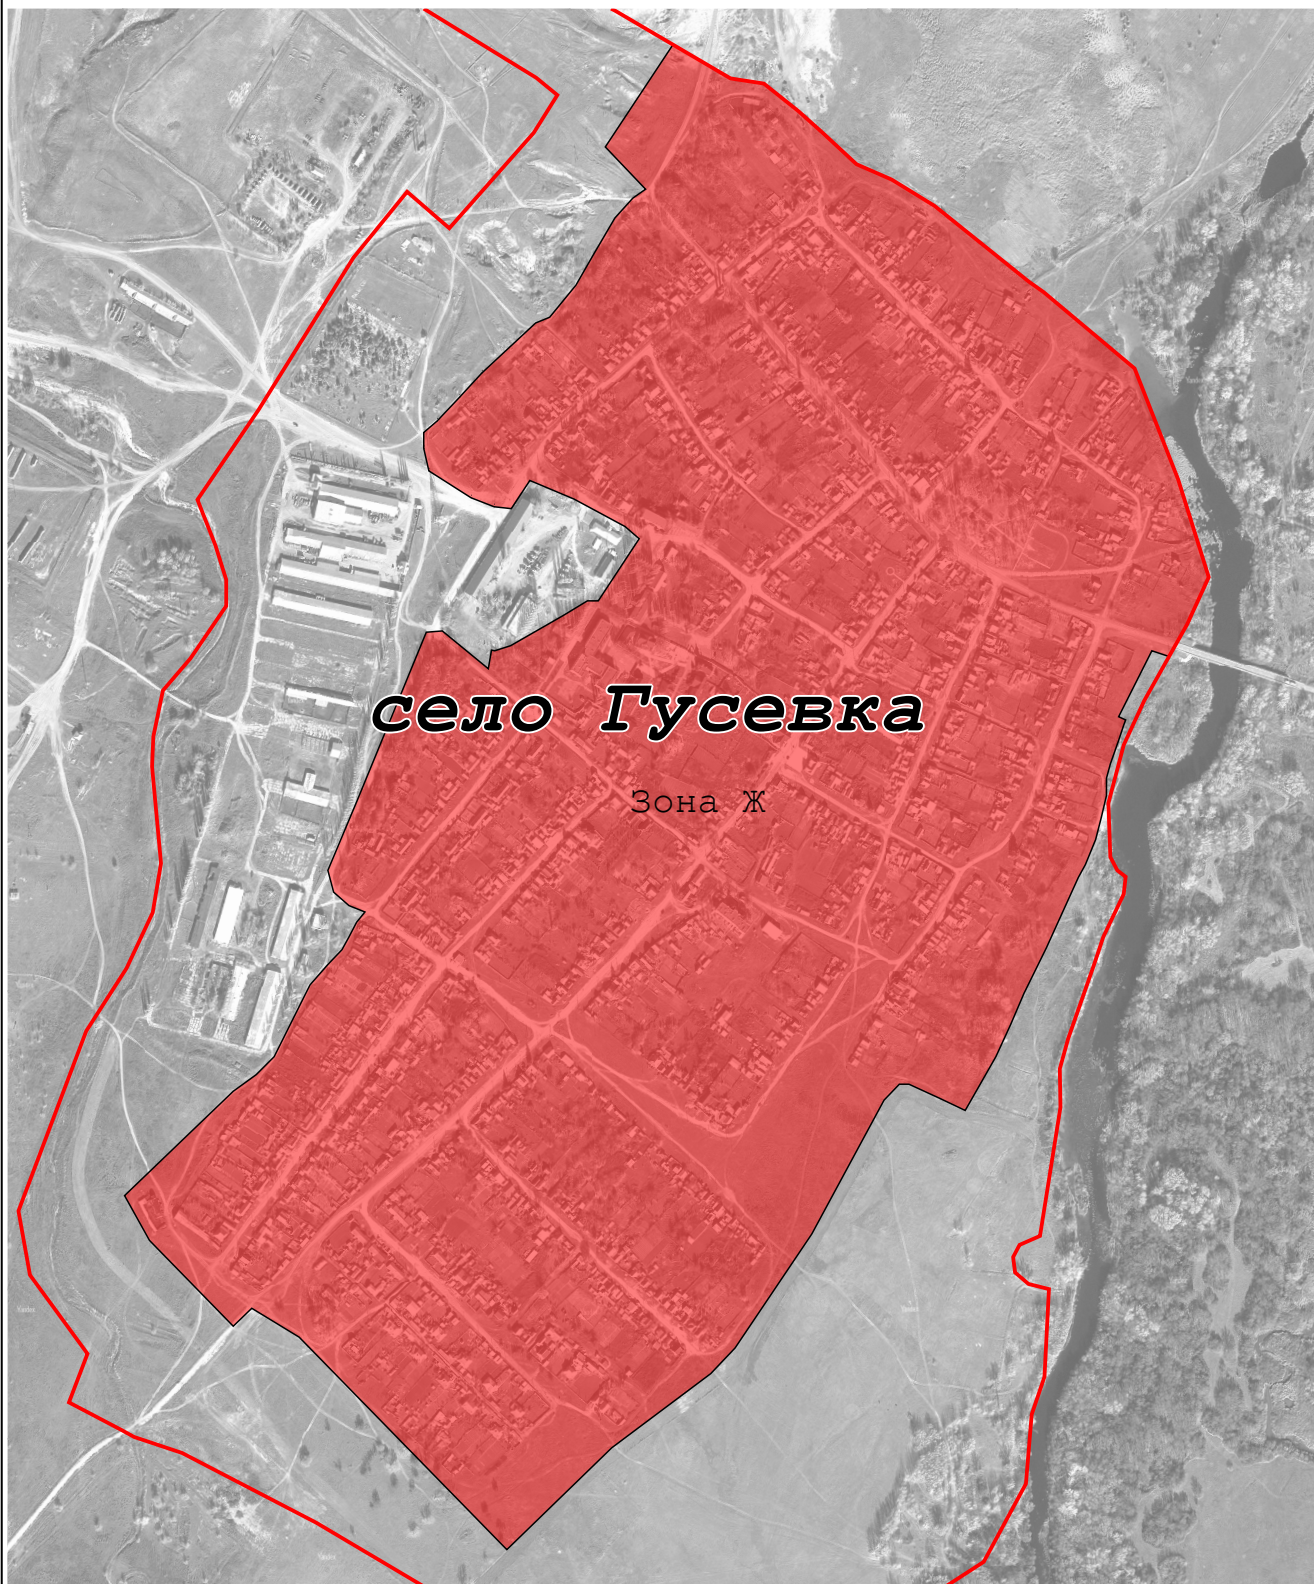

Масштаб 1:10 000

Подпись _____ Дата « _____ » _____ 20 ____ г.

Место для оттиска печати лица, составившего карту (план) объекта землеустройства