


х. Новоольшовка

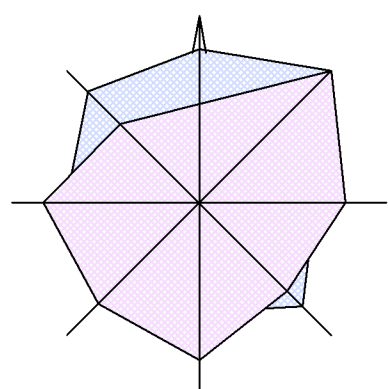

ТЕРРИТОРИАЛЬНОЕ ПЛАНИРОВАНИЕ

Жилые зоны

Ж-1 Зона застройки индивидуальными жилыми домами

Общественно-деловые зоны

Ц-1 Зона общественного назначения

Ц-2 Зона размещения объектов здравоохранения, образования и спорта

Рекреационные зоны

P-1 Зона парков, бульваров и набережных

P-2 Зона природных ландшафтов

Зоны сельскохозяйственного использования

СХ-1 Зоны сельскохозяйственных угодий

Производственные зоны

П-1 Зона размещения производственных объектов

П-2 Зона размещения объектов коммунально - складского назначения

Зоны специального назначения

C-1	Зона кладбищ
-----	--------------

C-2	Зона размещения объектов санитарно -технического назначения
-----	---

C-3	Зона озеленения специального назначения
-----	---

Зона инженерной и транспортной инфраструктуры

ИТ-1 Зона инженерно -транспортной инфраструктуры

ИТ-2 Зона размещения объектов инженерной инфраструктуры

Земли не вовлеченные в градостроительную и иную деятельность

УСЛОВНЫЕ ОБОЗНАЧЕНИЯ

Граница населенного пункта

Водные объекты

Памятник советским воинам погибшим в период Гражданской и Великой Отечественной Воин


ЗОНЫ ОГРАНИЧЕНИЯ ИСПОЛЬЗОВАНИЯ ТЕРРИТОРИИ

ВЗ Водоохранная зона

Прибрежная защитная полоса

СЗ Санитарно-защитная зона

03 Зона санитарной охраны источников водоснабжения

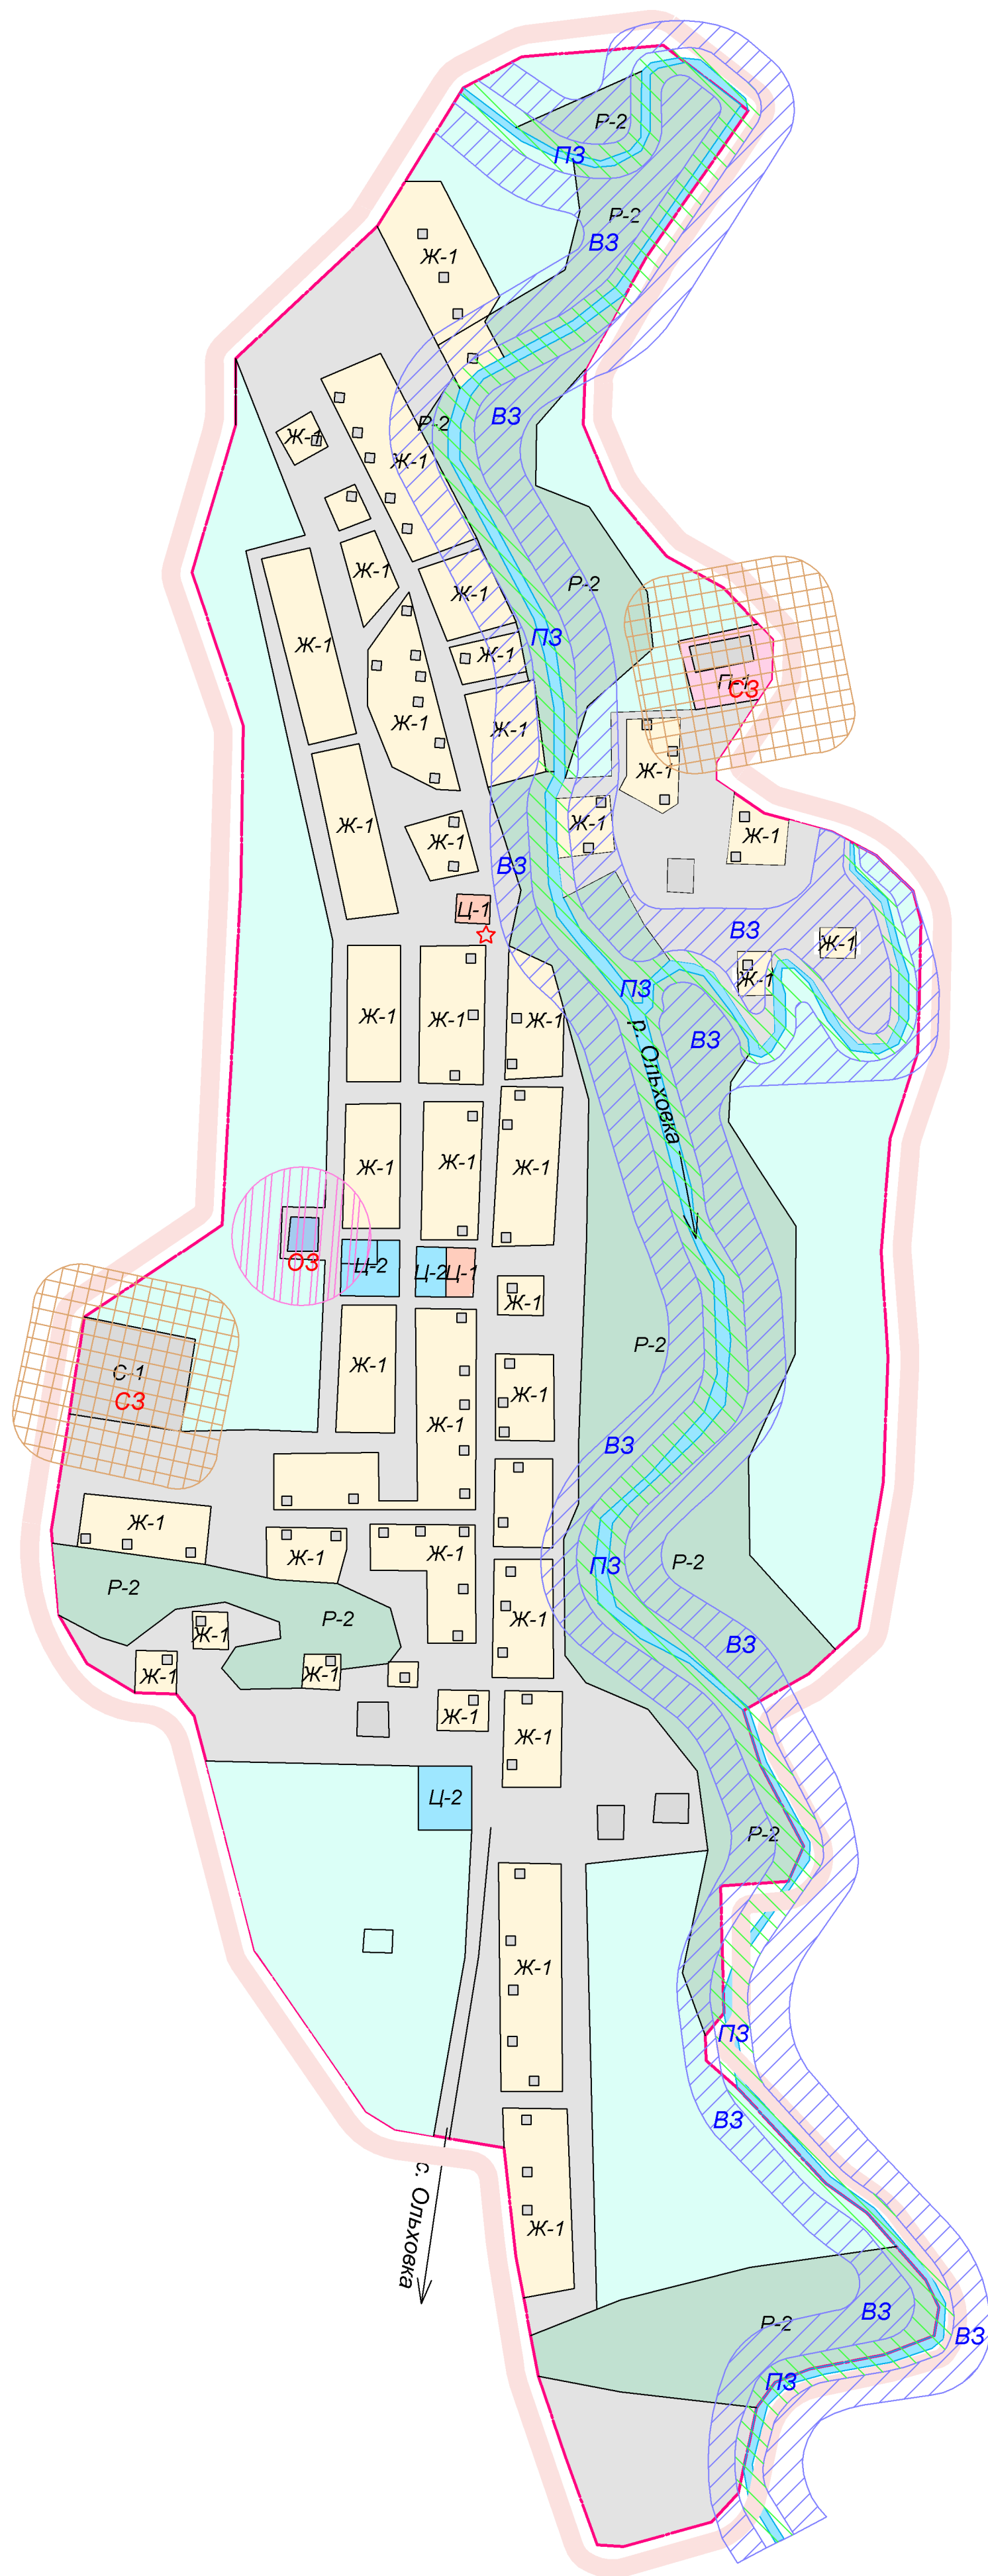

						7-12-ППЗ-4
						Правила землепользования и застройки Гуровского сельского поселения (в границах населенного пункта хутор Новольховка) Ольховского муниципального района Волгоградской области
Изн.	Кол. уч.	Лист	№ док.	Подп.	Дата	
Директор	Степанченко					Карта градостроительного ограничений х. Новольховка
Инженер	Киселев					Стадия
						Лист
						Листов
						4
						4
Н. контр.	Степанченко					М 1:5000
						ГУП "ВОАП" Ольховский филиал