

ГРАФИЧЕСКОЕ ОПИСАНИЕ
местоположения границ населенных пунктов, территориальных
зон, особо охраняемых природных территорий, зон с особыми
условиями использования территории
Зона застройки жилыми домами (Ж)

(наименование объекта, местоположение границ которого описано (далее - объект))

Раздел 1

Сведения об объекте		
№ п/п	Характеристики объекта	Описание характеристик
1	2	3
1	Местоположение объекта	Волгоградская область, р-н Ольховский, с Зензеватка
2	Площадь объекта ± величина погрешности определения площади ($P \pm \Delta P$)	2 838 733 м ² ± 2 947 м ²
3	Иные характеристики объекта	Вид объекта реестра границ: Территориальная зона Виды разрешенного использования земельных участков, расположенных в территориальной зоне: Основной вид разрешенного использования: Для индивидуального жилищного строительства. Предельные размеры участков: максимальный = 3 000,00 минимальный = 300,00. Основной вид разрешенного использования: Для ведения личного подсобного хозяйства (приусадебный земельный участок). Предельные размеры участков: максимальный = 5 000,00 минимальный = 600,00. Основной вид разрешенного использования: Блокированная жилая застройка. Основной вид разрешенного использования: Социальное обслуживание. Основной вид разрешенного использования: Оказание услуг связи. Основной вид разрешенного использования: Бытовое обслуживание. Основной вид разрешенного использования: Здравоохранение. Основной вид разрешенного использования: Образование и просвещение. Основной вид разрешенного использования: Религиозное использование. Основной вид разрешенного использования: Деловое управление. Основной вид разрешенного использования: Культурное развитие. Основной вид разрешенного использования: Спорт. Основной вид разрешенного использования: Коммунальное обслуживание. Основной вид разрешенного использования: Магазины. Основной вид разрешенного использования: Земельные участки (территории) общего пользования. Условно разрешенный вид разрешенного использования: Общественное питание. Условно разрешенный вид разрешенного использования: Автомобильные мойки. Условно разрешенный вид разрешенного использования: Ремонт автомобилей. Условно разрешенный вид разрешенного использования: Ритуальная деятельность.

Раздел 2

Сведения о местоположении границ объекта

1. Система координат МСК-34, зона 1

2. Сведения о характерных точках границ объекта

Обозначение характерных точек границ	Координаты, м		Метод определения координат характерной точки	Средняя квадратическая погрешность положения характерной точки (Mt), м	Описание обозначения точки на местности (при наличии)
	X	Y			
1	2	3	4	5	6
Зона 1(1)					
1	605 691,40	1 407 942,88	Аналитический метод	0,50	—
134	605 602,93	1 407 981,17		0,50	
133	605 482,69	1 407 622,32		0,50	
132	605 427,31	1 407 442,45		0,50	
131	605 433,25	1 407 436,70		0,50	
130	605 438,89	1 407 430,14		0,50	
129	605 445,71	1 407 420,39		0,50	
128	605 449,48	1 407 408,48		0,50	
127	605 450,30	1 407 397,31		0,50	
126	605 448,90	1 407 387,73		0,50	
125	605 445,49	1 407 369,73		0,50	
124	605 440,98	1 407 351,00		0,50	
123	605 436,60	1 407 335,17		0,50	
122	605 431,96	1 407 321,36		0,50	
121	605 425,11	1 407 300,57		0,50	
120	605 417,52	1 407 276,81		0,50	
119	605 386,94	1 407 202,28		0,50	
118	605 396,01	1 407 194,59		0,50	
117	605 387,53	1 407 179,98		0,50	
116	605 471,09	1 407 193,67		0,50	
115	605 508,01	1 407 201,98		0,50	
114	605 529,46	1 407 206,07		0,50	
113	605 793,66	1 407 256,81		0,50	
112	605 990,52	1 407 300,83		0,50	
111	606 341,69	1 407 378,61		0,50	
110	606 432,61	1 407 404,94		0,50	
109	606 412,86	1 407 417,98		0,50	
108	606 447,83	1 407 429,96		0,50	
107	606 498,16	1 407 469,89		0,50	
106	606 528,01	1 407 493,56		0,50	
105	606 610,59	1 407 589,28		0,50	
104	606 419,51	1 407 763,33		0,50	
103	606 379,69	1 407 849,39		0,50	
102	606 369,86	1 407 903,13		0,50	
101	606 373,07	1 407 947,30		0,50	
100	606 389,26	1 407 983,00		0,50	
99	606 454,76	1 408 044,53		0,50	
98	606 483,61	1 408 071,63		0,50	
97	606 483,61	1 408 077,66		0,50	
96	606 478,50	1 408 085,84		0,50	
95	606 472,17	1 408 095,97		0,50	
94	606 466,31	1 408 105,34		0,50	
93	606 460,67	1 408 114,36		0,50	
92	606 455,16	1 408 123,18		0,50	
91	606 460,67	1 408 130,90		0,50	
90	606 460,67	1 408 138,62		0,50	

Раздел 2

Сведения о местоположении границ объекта					
1	2	3	4	5	6
89	606 455,33	1 408 145,83	Аналитический метод	0,50	—
88	606 454,34	1 408 151,18		0,50	
87	606 454,34	1 408 154,36		0,50	
86	606 454,34	1 408 158,98		0,50	
85	606 458,07	1 408 162,96		0,50	
84	606 460,96	1 408 167,30		0,50	
83	606 460,96	1 408 170,48		0,50	
82	606 459,08	1 408 176,11		0,50	
81	606 456,12	1 408 179,44		0,50	
80	606 450,84	1 408 177,34		0,50	
79	606 439,86	1 408 166,07		0,50	
78	606 441,81	1 408 157,71		0,50	
77	606 431,13	1 408 146,20		0,50	
76	606 419,66	1 408 133,85		0,50	
75	606 419,66	1 408 127,90		0,50	
74	606 423,19	1 408 113,12		0,50	
73	606 423,19	1 408 101,21		0,50	
72	606 415,69	1 408 086,87		0,50	
71	606 406,43	1 408 079,38		0,50	
70	606 394,76	1 408 088,20		0,50	
69	606 394,76	1 408 098,86		0,50	
68	606 385,70	1 408 105,84		0,50	
67	606 369,38	1 408 118,41		0,50	
66	606 356,81	1 408 133,97		0,50	
65	606 356,81	1 408 142,82		0,50	
64	606 366,41	1 408 161,86		0,50	
63	606 374,56	1 408 178,04		0,50	
62	606 383,33	1 408 195,44		0,50	
61	606 390,98	1 408 210,61		0,50	
60	606 390,98	1 408 231,39		0,50	
59	606 379,20	1 408 254,16		0,50	
58	606 367,95	1 408 275,92		0,50	
57	606 367,95	1 408 299,55		0,50	
56	606 363,47	1 408 315,44		0,50	
55	606 350,34	1 408 337,32		0,50	
54	606 334,29	1 408 354,32		0,50	
53	606 315,44	1 408 384,98		0,50	
52	606 295,11	1 408 418,07		0,50	
51	606 268,16	1 408 444,81		0,50	
50	606 230,50	1 408 451,87		0,50	
49	606 208,10	1 408 448,43		0,50	
48	606 189,14	1 408 443,95		0,50	
47	606 162,27	1 408 436,71		0,50	
46	606 144,00	1 408 428,10		0,50	
45	606 132,90	1 408 409,97		0,50	
44	606 112,42	1 408 372,38		0,50	
43	606 096,02	1 408 338,86		0,50	
42	606 081,24	1 408 310,19		0,50	
41	606 066,11	1 408 279,75		0,50	
40	606 064,34	1 408 267,84		0,50	
39	606 060,81	1 408 252,40		0,50	
38	606 054,86	1 408 231,45		0,50	
37	606 050,42	1 408 206,86		0,50	
36	606 048,87	1 408 198,25		0,50	
35	606 051,70	1 408 184,00		0,50	

Раздел 2

Сведения о местоположении границ объекта					
1	2	3	4	5	6
34	606 057,48	1 408 169,74	Аналитический метод	0,50	—
33	606 062,42	1 408 150,69		0,50	
32	606 065,33	1 408 126,23		0,50	
31	606 065,33	1 408 115,46		0,50	
30	606 065,33	1 408 104,70		0,50	
29	606 065,33	1 408 095,70		0,50	
28	606 063,07	1 408 082,47		0,50	
27	606 063,07	1 408 073,11		0,50	
26	606 057,02	1 408 058,23		0,50	
25	606 052,10	1 408 046,12		0,50	
24	606 049,77	1 408 032,79		0,50	
23	606 043,84	1 408 019,95		0,50	
22	606 037,31	1 408 005,83		0,50	
21	606 030,00	1 407 989,98		0,50	
20	606 018,93	1 407 966,02		0,50	
19	606 003,93	1 407 933,56		0,50	
18	605 998,39	1 407 913,62		0,50	
17	605 989,46	1 407 900,04		0,50	
16	605 977,72	1 407 882,18		0,50	
15	605 971,11	1 407 874,98		0,50	
14	605 961,23	1 407 864,22		0,50	
13	605 945,88	1 407 851,34		0,50	
12	605 923,79	1 407 842,68		0,50	
11	605 907,60	1 407 838,64		0,50	
10	605 876,69	1 407 830,91		0,50	
9	605 858,70	1 407 830,91		0,50	
8	605 839,37	1 407 832,73		0,50	
7	605 816,88	1 407 840,44		0,50	
6	605 792,71	1 407 848,73		0,50	
5	605 773,12	1 407 857,73		0,50	
4	605 758,13	1 407 868,14	0,50		
3	605 735,86	1 407 889,83	0,50		
2	605 715,95	1 407 913,58	0,50		
1	605 691,40	1 407 942,88	0,50		
Зона 1(2)					
332	604 058,29	1 408 176,04	Аналитический метод	0,50	—
397	603 985,70	1 408 169,19		0,50	
396	603 918,14	1 407 988,28		0,50	
395	604 086,82	1 407 935,10		0,50	
394	604 083,52	1 407 918,49		0,50	
393	604 902,43	1 407 669,70		0,50	
392	604 902,31	1 407 668,10		0,50	
391	604 887,29	1 407 672,48		0,50	
390	604 871,41	1 407 616,96		0,50	
389	604 891,65	1 407 610,53		0,50	
388	604 909,83	1 407 549,05		0,50	
387	604 916,54	1 407 550,09		0,50	
386	604 976,48	1 407 531,30		0,50	
385	605 127,09	1 407 399,63		0,50	
384	605 306,04	1 407 576,94		0,50	
383	605 337,99	1 407 589,75		0,50	
382	605 405,03	1 407 649,73		0,50	
381	605 425,44	1 407 686,01		0,50	
380	605 450,38	1 407 761,60		0,50	
379	605 466,68	1 407 818,56		0,50	

Раздел 2

Сведения о местоположении границ объекта					
1	2	3	4	5	6
378	605 511,55	1 407 975,38	Аналитический метод	0,50	—
377	605 523,02	1 408 026,03		0,50	
376	605 506,07	1 408 026,89		0,50	
375	605 464,58	1 408 038,64		0,50	
374	605 415,33	1 408 053,14		0,50	
373	605 424,88	1 408 085,97		0,50	
372	605 361,09	1 408 092,55		0,50	
371	605 320,53	1 408 092,55		0,50	
370	605 274,72	1 408 092,55		0,50	
369	605 230,82	1 408 092,55		0,50	
368	605 152,68	1 408 106,66		0,50	
367	605 110,69	1 408 125,26		0,50	
366	605 092,20	1 408 142,91		0,50	
365	605 061,66	1 408 144,54		0,50	
364	605 037,33	1 408 145,78		0,50	
363	605 012,39	1 408 147,36		0,50	
362	604 993,45	1 408 146,14		0,50	
361	604 963,83	1 408 142,91		0,50	
360	604 942,08	1 408 125,81		0,50	
359	604 918,48	1 408 107,92		0,50	
358	604 882,45	1 408 084,47		0,50	
357	604 843,17	1 408 074,50		0,50	
356	604 808,08	1 408 076,14		0,50	
355	604 764,30	1 408 095,20		0,50	
354	604 739,96	1 408 116,67		0,50	
353	604 722,75	1 408 137,76		0,50	
352	604 711,48	1 408 159,32		0,50	
351	604 706,10	1 408 176,43		0,50	
350	604 695,15	1 408 189,15		0,50	
349	604 672,87	1 408 189,47		0,50	
348	604 636,13	1 408 189,47		0,50	
347	604 589,37	1 408 178,01		0,50	
346	604 558,35	1 408 178,01		0,50	
345	604 514,57	1 408 186,13		0,50	
344	604 500,17	1 408 194,50		0,50	
343	604 483,66	1 408 204,09		0,50	
342	604 444,78	1 408 226,69		0,50	
341	604 398,68	1 408 253,48		0,50	
340	604 361,73	1 408 270,65		0,50	
339	604 312,60	1 408 293,49		0,50	
338	604 268,70	1 408 288,72		0,50	
337	604 248,18	1 408 269,16		0,50	
336	604 231,01	1 408 253,89		0,50	
335	604 202,08	1 408 216,51		0,50	
334	604 158,47	1 408 190,42		0,50	
333	604 105,03	1 408 181,36		0,50	
332	604 058,29	1 408 176,04		0,50	
Зона 1(3)					
398	604 152,49	1 405 918,39	Аналитический метод	0,50	—
486	604 087,81	1 405 815,28		0,50	
485	604 240,33	1 405 687,60		0,50	
484	604 271,92	1 405 651,18		0,50	
483	604 293,73	1 405 683,74		0,50	
482	604 319,13	1 405 720,95		0,50	
481	604 357,18	1 405 757,65		0,50	

Раздел 2

Сведения о местоположении границ объекта					
1	2	3	4	5	6
480	604 390,61	1 405 784,64	Аналитический метод	0,50	—
479	604 455,68	1 405 837,19		0,50	
478	604 496,44	1 405 870,11		0,50	
477	604 559,75	1 405 929,24		0,50	
476	604 571,79	1 405 961,56		0,50	
475	604 801,18	1 406 200,35		0,50	
474	604 873,91	1 406 272,92		0,50	
473	604 935,68	1 406 338,66		0,50	
472	604 991,91	1 406 396,47		0,50	
471	605 033,36	1 406 431,27		0,50	
470	605 003,32	1 406 496,97		0,50	
469	605 023,76	1 406 511,26		0,50	
468	605 074,03	1 406 542,82		0,50	
467	605 085,91	1 406 546,92		0,50	
466	605 094,84	1 406 550,33		0,50	
465	605 156,77	1 406 665,96		0,50	
464	605 172,22	1 406 693,71		0,50	
463	605 190,37	1 406 728,30		0,50	
462	605 201,31	1 406 748,61		0,50	
461	605 260,11	1 406 847,02		0,50	
460	605 392,33	1 406 989,89		0,50	
459	605 423,97	1 407 007,88		0,50	
458	605 378,96	1 407 055,54		0,50	
457	605 367,07	1 407 072,16		0,50	
456	605 364,92	1 407 092,43		0,50	
455	605 362,37	1 407 124,97		0,50	
454	605 358,11	1 407 144,57		0,50	
453	605 357,45	1 407 158,64		0,50	
452	605 356,92	1 407 163,69		0,50	
451	605 350,97	1 407 159,97		0,50	
450	605 307,38	1 407 139,35		0,50	
449	605 298,09	1 407 134,41		0,50	
448	605 287,38	1 407 127,40		0,50	
447	605 277,48	1 407 119,49		0,50	
446	605 268,95	1 407 112,33		0,50	
445	605 255,01	1 407 100,06		0,50	
444	605 208,90	1 407 056,01		0,50	
443	605 102,79	1 406 947,36		0,50	
442	604 979,92	1 406 820,20		0,50	
441	604 987,17	1 406 808,99		0,50	
440	604 980,23	1 406 801,89		0,50	
439	604 967,48	1 406 807,45		0,50	
438	604 959,60	1 406 800,96		0,50	
437	604 954,08	1 406 796,97		0,50	
436	604 941,02	1 406 788,26		0,50	
435	604 929,92	1 406 782,19		0,50	
434	604 920,01	1 406 778,53		0,50	
433	604 909,40	1 406 776,01		0,50	
432	604 855,00	1 406 768,49		0,50	
431	604 837,39	1 406 765,87		0,50	
430	604 834,19	1 406 765,01		0,50	
429	604 831,80	1 406 764,35		0,50	
428	604 829,17	1 406 763,36		0,50	
427	604 820,36	1 406 766,76		0,50	
426	604 813,98	1 406 761,05		0,50	

Раздел 2

Сведения о местоположении границ объекта					
1	2	3	4	5	6
425	604 799,13	1 406 747,65	Аналитический метод	0,50	—
424	604 784,72	1 406 734,63		0,50	
423	604 765,98	1 406 717,70		0,50	
422	604 719,21	1 406 675,63		0,50	
421	604 674,78	1 406 636,13		0,50	
420	604 546,25	1 406 524,74		0,50	
419	604 551,83	1 406 507,79		0,50	
418	604 544,37	1 406 501,36		0,50	
417	604 534,04	1 406 509,61		0,50	
416	604 419,16	1 406 413,13		0,50	
415	604 308,63	1 406 319,17		0,50	
414	604 264,79	1 406 281,31		0,50	
413	604 247,99	1 406 269,08		0,50	
412	604 228,71	1 406 261,57		0,50	
411	604 222,74	1 406 284,82		0,50	
410	604 215,46	1 406 277,41		0,50	
409	604 189,38	1 406 302,64		0,50	
408	604 161,15	1 406 273,60		0,50	
407	604 094,97	1 406 207,59		0,50	
406	604 053,95	1 406 170,46		0,50	
405	604 038,26	1 406 156,34		0,50	
404	604 027,44	1 406 146,78		0,50	
403	604 017,83	1 406 141,93		0,50	
402	604 007,12	1 406 139,72		0,50	
401	603 994,58	1 406 138,71		0,50	
400	603 988,45	1 406 138,71		0,50	
399	603 957,62	1 406 106,90		0,50	
398	604 152,49	1 405 918,39		0,50	
Зона 1(4)					
178	606 546,06	1 408 156,08	Аналитический метод	0,50	—
179	606 588,28	1 408 243,02		0,50	
180	606 649,13	1 408 332,59		0,50	
181	606 709,67	1 408 430,07		0,50	
182	606 725,00	1 408 454,71		0,50	
183	606 733,84	1 408 468,91		0,50	
184	606 728,09	1 408 488,52		0,50	
185	606 715,97	1 408 512,95		0,50	
186	606 533,56	1 408 727,29		0,50	
187	606 383,69	1 408 620,75		0,50	
188	606 333,67	1 408 646,36		0,50	
189	606 299,08	1 408 667,98		0,50	
190	606 266,27	1 408 677,39		0,50	
191	606 222,73	1 408 700,98		0,50	
192	606 173,83	1 408 730,42		0,50	
193	606 121,41	1 408 762,49		0,50	
194	606 102,20	1 408 769,16		0,50	
195	606 089,19	1 408 770,47		0,50	
196	606 081,05	1 408 766,28		0,50	
197	606 079,71	1 408 765,63		0,50	
198	606 073,47	1 408 762,61		0,50	
199	606 071,06	1 408 761,31		0,50	
200	606 067,63	1 408 759,45		0,50	
201	606 049,59	1 408 742,07		0,50	
202	605 997,66	1 408 664,91		0,50	
203	605 978,68	1 408 636,72		0,50	

Раздел 2

Сведения о местоположении границ объекта					
1	2	3	4	5	6
204	605 958,75	1 408 596,08	Аналитический метод	0,50	—
205	605 941,17	1 408 566,52		0,50	
206	605 922,55	1 408 540,35		0,50	
207	605 876,14	1 408 489,63		0,50	
208	605 887,83	1 408 479,24		0,50	
209	605 897,99	1 408 484,62		0,50	
210	605 913,34	1 408 492,73		0,50	
211	605 923,58	1 408 495,17		0,50	
212	605 927,99	1 408 495,17		0,50	
213	605 938,71	1 408 495,17		0,50	
214	605 950,92	1 408 498,73		0,50	
215	605 965,97	1 408 503,11		0,50	
216	605 977,28	1 408 508,07		0,50	
217	605 986,94	1 408 512,30		0,50	
218	605 995,29	1 408 515,96		0,50	
219	606 009,04	1 408 521,99		0,50	
220	606 020,79	1 408 527,14		0,50	
221	606 036,49	1 408 534,02		0,50	
222	606 049,20	1 408 534,02		0,50	
223	606 056,79	1 408 534,02		0,50	
224	606 068,43	1 408 534,02		0,50	
225	606 076,55	1 408 534,02		0,50	
226	606 083,14	1 408 531,49		0,50	
227	606 095,60	1 408 535,05		0,50	
228	606 104,95	1 408 537,72		0,50	
229	606 111,13	1 408 539,49		0,50	
230	606 119,95	1 408 536,49		0,50	
231	606 123,65	1 408 536,49		0,50	
232	606 131,06	1 408 534,55		0,50	
233	606 135,12	1 408 534,55		0,50	
234	606 142,89	1 408 536,66		0,50	
235	606 155,94	1 408 544,60		0,50	
236	606 172,17	1 408 551,61		0,50	
237	606 181,84	1 408 551,61		0,50	
238	606 191,41	1 408 544,78		0,50	
239	606 200,76	1 408 538,11		0,50	
240	606 211,26	1 408 538,11		0,50	
241	606 224,45	1 408 538,11		0,50	
242	606 234,48	1 408 538,11		0,50	
243	606 246,65	1 408 537,01		0,50	
244	606 250,74	1 408 536,12		0,50	
245	606 262,84	1 408 533,50		0,50	
246	606 274,22	1 408 529,89		0,50	
247	606 280,00	1 408 528,40		0,50	
248	606 285,16	1 408 526,46		0,50	
249	606 293,16	1 408 522,12		0,50	
250	606 303,91	1 408 512,84		0,50	
251	606 320,01	1 408 498,95		0,50	
252	606 334,79	1 408 482,19		0,50	
253	606 348,28	1 408 458,63		0,50	
254	606 355,96	1 408 441,39		0,50	
255	606 367,31	1 408 415,94		0,50	
256	606 377,14	1 408 397,94		0,50	
257	606 389,04	1 408 376,13		0,50	
258	606 423,61	1 408 334,53		0,50	

Раздел 2

Сведения о местоположении границ объекта					
1	2	3	4	5	6
259	606 467,75	1 408 281,43	Аналитический метод	0,50	—
260	606 494,41	1 408 249,35		0,50	
261	606 501,84	1 408 240,41		0,50	
262	606 511,58	1 408 229,49		0,50	
263	606 528,28	1 408 195,70		0,50	
264	606 539,99	1 408 171,99		0,50	
178	606 546,06	1 408 156,08		0,50	
Зона 1(5)					
487	604 398,31	1 407 066,25	Аналитический метод	0,50	—
511	604 426,78	1 407 137,39		0,50	
510	604 644,11	1 407 087,77		0,50	
509	604 660,02	1 407 144,45		0,50	
508	604 590,10	1 407 221,35		0,50	
507	604 605,19	1 407 250,12		0,50	
506	604 619,45	1 407 277,68		0,50	
505	604 426,80	1 407 309,42		0,50	
504	604 408,32	1 407 304,43		0,50	
503	604 388,13	1 407 291,66		0,50	
502	604 382,07	1 407 287,83		0,50	
501	604 175,65	1 406 824,32		0,50	
500	603 986,69	1 406 424,77		0,50	
499	604 019,24	1 406 403,40		0,50	
498	604 096,05	1 406 500,12		0,50	
497	604 139,76	1 406 462,31		0,50	
496	604 227,19	1 406 563,75		0,50	
495	604 239,27	1 406 577,76		0,50	
494	604 256,32	1 406 584,59		0,50	
493	604 274,53	1 406 584,59		0,50	
492	604 288,60	1 406 584,59		0,50	
491	604 382,54	1 406 677,64		0,50	
490	604 342,11	1 406 772,04		0,50	
489	604 348,22	1 406 910,00		0,50	
488	604 375,26	1 407 010,81		0,50	
487	604 398,31	1 407 066,25		0,50	
Зона 1(6)					
265	605 548,22	1 408 151,31	Аналитический метод	0,50	—
331	605 554,19	1 408 147,52		0,50	
330	605 613,24	1 408 285,19		0,50	
329	605 574,35	1 408 289,21		0,50	
328	605 557,63	1 408 290,95		0,50	
327	605 546,81	1 408 295,79		0,50	
326	605 526,48	1 408 306,89		0,50	
325	605 499,68	1 408 318,47		0,50	
324	605 481,60	1 408 323,60		0,50	
323	605 458,14	1 408 333,13		0,50	
322	605 413,44	1 408 341,19		0,50	
321	605 392,67	1 408 341,19		0,50	
320	605 350,65	1 408 337,53		0,50	
319	605 313,01	1 408 334,25		0,50	
318	605 269,05	1 408 339,24		0,50	
317	605 227,55	1 408 343,95		0,50	
316	605 161,44	1 408 351,46		0,50	
315	605 106,62	1 408 357,68		0,50	
314	605 067,21	1 408 362,16		0,50	
313	605 033,68	1 408 362,16		0,50	

Раздел 2

Сведения о местоположении границ объекта					
1	2	3	4	5	6
312	604 984,82	1 408 356,26	Аналитический метод	0,50	—
311	604 972,60	1 408 350,16		0,50	
310	604 925,70	1 408 255,01		0,50	
309	604 748,73	1 408 345,74		0,50	
308	604 514,19	1 408 454,59		0,50	
307	604 509,63	1 408 374,37		0,50	
306	604 567,60	1 408 352,76		0,50	
305	604 577,58	1 408 344,60		0,50	
304	604 574,53	1 408 321,69		0,50	
303	604 590,58	1 408 317,33		0,50	
302	604 624,56	1 408 302,06		0,50	
301	604 669,99	1 408 299,01		0,50	
300	604 700,14	1 408 289,08		0,50	
299	604 724,96	1 408 262,74		0,50	
298	604 738,21	1 408 243,74		0,50	
297	604 761,27	1 408 220,66		0,50	
296	604 776,49	1 408 196,98		0,50	
295	604 798,43	1 408 176,72		0,50	
294	604 824,74	1 408 152,43		0,50	
293	604 838,66	1 408 143,03		0,50	
292	604 851,95	1 408 141,07		0,50	
291	604 864,20	1 408 147,33		0,50	
290	604 876,03	1 408 164,06		0,50	
289	604 890,38	1 408 180,85		0,50	
288	604 919,70	1 408 201,62		0,50	
287	604 947,49	1 408 220,55		0,50	
286	604 970,42	1 408 237,25		0,50	
285	604 994,39	1 408 232,78		0,50	
284	605 027,67	1 408 227,02		0,50	
283	605 042,80	1 408 225,40		0,50	
282	605 058,94	1 408 224,40		0,50	
281	605 075,19	1 408 222,06		0,50	
280	605 105,49	1 408 217,66		0,50	
279	605 135,78	1 408 215,46		0,50	
278	605 164,12	1 408 211,31		0,50	
277	605 196,47	1 408 207,65		0,50	
276	605 226,09	1 408 203,68		0,50	
275	605 251,56	1 408 200,74		0,50	
274	605 266,81	1 408 199,37		0,50	
273	605 285,77	1 408 196,44		0,50	
272	605 309,03	1 408 193,89		0,50	
271	605 334,04	1 408 190,38		0,50	
270	605 364,34	1 408 187,25		0,50	
269	605 395,89	1 408 183,77		0,50	
268	605 432,13	1 408 179,26		0,50	
267	605 489,98	1 408 171,64		0,50	
266	605 523,60	1 408 162,65		0,50	
265	605 548,22	1 408 151,31		0,50	
Зона 1(7)					
135	605 636,93	1 408 077,59	Аналитический метод	0,50	—
136	605 712,57	1 408 033,43		0,50	
137	605 736,69	1 408 018,61		0,50	
138	605 751,41	1 408 003,29		0,50	
139	605 760,47	1 407 978,29		0,50	
140	605 769,08	1 407 954,52		0,50	

Раздел 2

Сведения о местоположении границ объекта					
1	2	3	4	5	6
141	605 791,83	1 407 926,60	Аналитический метод	0,50	—
142	605 817,82	1 407 904,74		0,50	
143	605 845,24	1 407 893,18		0,50	
144	605 867,29	1 407 883,87		0,50	
145	605 895,21	1 407 883,87		0,50	
146	605 923,17	1 407 890,59		0,50	
147	605 940,69	1 407 899,72		0,50	
148	605 954,92	1 407 915,62		0,50	
149	605 970,58	1 407 944,51		0,50	
150	605 980,02	1 407 958,54		0,50	
151	605 989,10	1 407 976,93		0,50	
152	605 998,37	1 407 995,68		0,50	
153	606 001,39	1 408 009,90		0,50	
154	606 009,39	1 408 029,86		0,50	
155	606 015,91	1 408 046,10		0,50	
156	606 018,66	1 408 063,60		0,50	
157	606 021,02	1 408 078,62		0,50	
158	606 025,71	1 408 092,71		0,50	
159	606 029,46	1 408 103,96		0,50	
160	606 029,46	1 408 114,99		0,50	
161	606 029,46	1 408 135,06		0,50	
162	606 029,46	1 408 155,79		0,50	
163	606 029,46	1 408 174,54		0,50	
164	606 025,52	1 408 192,39		0,50	
165	606 016,23	1 408 202,33		0,50	
166	605 997,47	1 408 222,39		0,50	
167	605 976,29	1 408 259,00		0,50	
168	605 960,42	1 408 274,88		0,50	
169	605 944,98	1 408 290,32		0,50	
170	605 933,07	1 408 296,05		0,50	
171	605 911,01	1 408 298,70		0,50	
172	605 888,30	1 408 310,17		0,50	
173	605 871,09	1 408 327,15		0,50	
174	605 853,67	1 408 356,48	0,50		
175	605 819,47	1 408 412,51	0,50		
176	605 752,45	1 408 321,55	0,50		
177	605 666,88	1 408 148,23	0,50		
135	605 636,93	1 408 077,59	0,50		
Зона 1(8)					
512	603 575,11	1 405 204,91	Аналитический метод	0,50	—
529	603 737,58	1 405 334,35		0,50	
528	603 695,45	1 405 371,60		0,50	
527	603 615,57	1 405 285,72		0,50	
526	603 611,99	1 405 288,93		0,50	
525	603 609,54	1 405 286,36		0,50	
524	603 591,57	1 405 302,01		0,50	
523	603 673,66	1 405 392,00		0,50	
522	603 600,96	1 405 462,90		0,50	
521	603 562,72	1 405 499,89		0,50	
520	603 509,59	1 405 551,51		0,50	
519	603 497,59	1 405 563,17		0,50	
518	603 345,95	1 405 413,22		0,50	
517	603 294,46	1 405 356,45		0,50	
516	603 362,60	1 405 297,04		0,50	
515	603 498,22	1 405 178,80		0,50	

Раздел 2


Сведения о местоположении границ объекта					
1	2	3	4	5	6
514	603 547,44	1 405 191,49	Аналитический метод	0,50	—
513	603 563,43	1 405 195,61		0,50	
512	603 575,11	1 405 204,91		0,50	
Зона 1(9)					
530	604 716,72	1 406 693,02	Аналитический метод	0,50	—
571	604 714,70	1 406 695,03	Картометрический метод	0,50	
531	604 648,32	1 406 764,59		0,50	
532	604 637,38	1 406 757,32		0,50	
533	604 629,86	1 406 752,31		0,50	
534	604 614,34	1 406 744,86		0,50	
535	604 604,15	1 406 739,97		0,50	
536	604 593,34	1 406 732,50		0,50	
537	604 584,70	1 406 726,53		0,50	
538	604 576,80	1 406 721,07		0,50	
539	604 571,68	1 406 716,56		0,50	
540	604 562,21	1 406 707,32		0,50	
541	604 556,55	1 406 701,81		0,50	
542	604 551,62	1 406 694,76		0,50	
543	604 549,23	1 406 688,12		0,50	
544	604 543,85	1 406 681,29		0,50	
545	604 534,55	1 406 673,09		0,50	
546	604 524,54	1 406 663,28		0,50	
547	604 514,83	1 406 653,47		0,50	
548	604 504,73	1 406 643,47		0,50	
549	604 498,12	1 406 636,86		0,50	
550	604 489,36	1 406 627,70		0,50	
551	604 481,73	1 406 619,63	Аналитический метод	0,50	
552	604 476,20	1 406 612,94		0,50	
553	604 451,03	1 406 585,69		0,50	
554	604 451,03	1 406 578,10		0,50	
555	604 449,79	1 406 570,41		0,50	
556	604 445,43	1 406 563,82		0,50	
557	604 254,43	1 406 370,38		0,50	
558	604 217,28	1 406 330,79		0,50	
559	604 247,23	1 406 298,03		0,50	
560	604 249,11	1 406 299,47		0,50	
561	604 293,02	1 406 337,40		0,50	
562	604 342,06	1 406 376,57		0,50	
563	604 406,09	1 406 429,63		0,50	
564	604 518,49	1 406 527,89		0,50	
565	604 512,93	1 406 540,26		0,50	
566	604 518,06	1 406 544,70		0,50	
567	604 530,37	1 406 538,14		0,50	
568	604 560,41	1 406 562,73		0,50	
569	604 655,74	1 406 641,55		0,50	
570	604 711,02	1 406 688,07		0,50	
530	604 716,72	1 406 693,02	0,50		
3. Сведения о характерных точках части (частей) границы объекта					
1	2	3	4	5	6
—	—	—	—	—	—

КАРТА (ПЛАН)

Зона застройки жилыми домами (Ж)

(наименование объекта землеустройства)

План границ объекта землеустройства

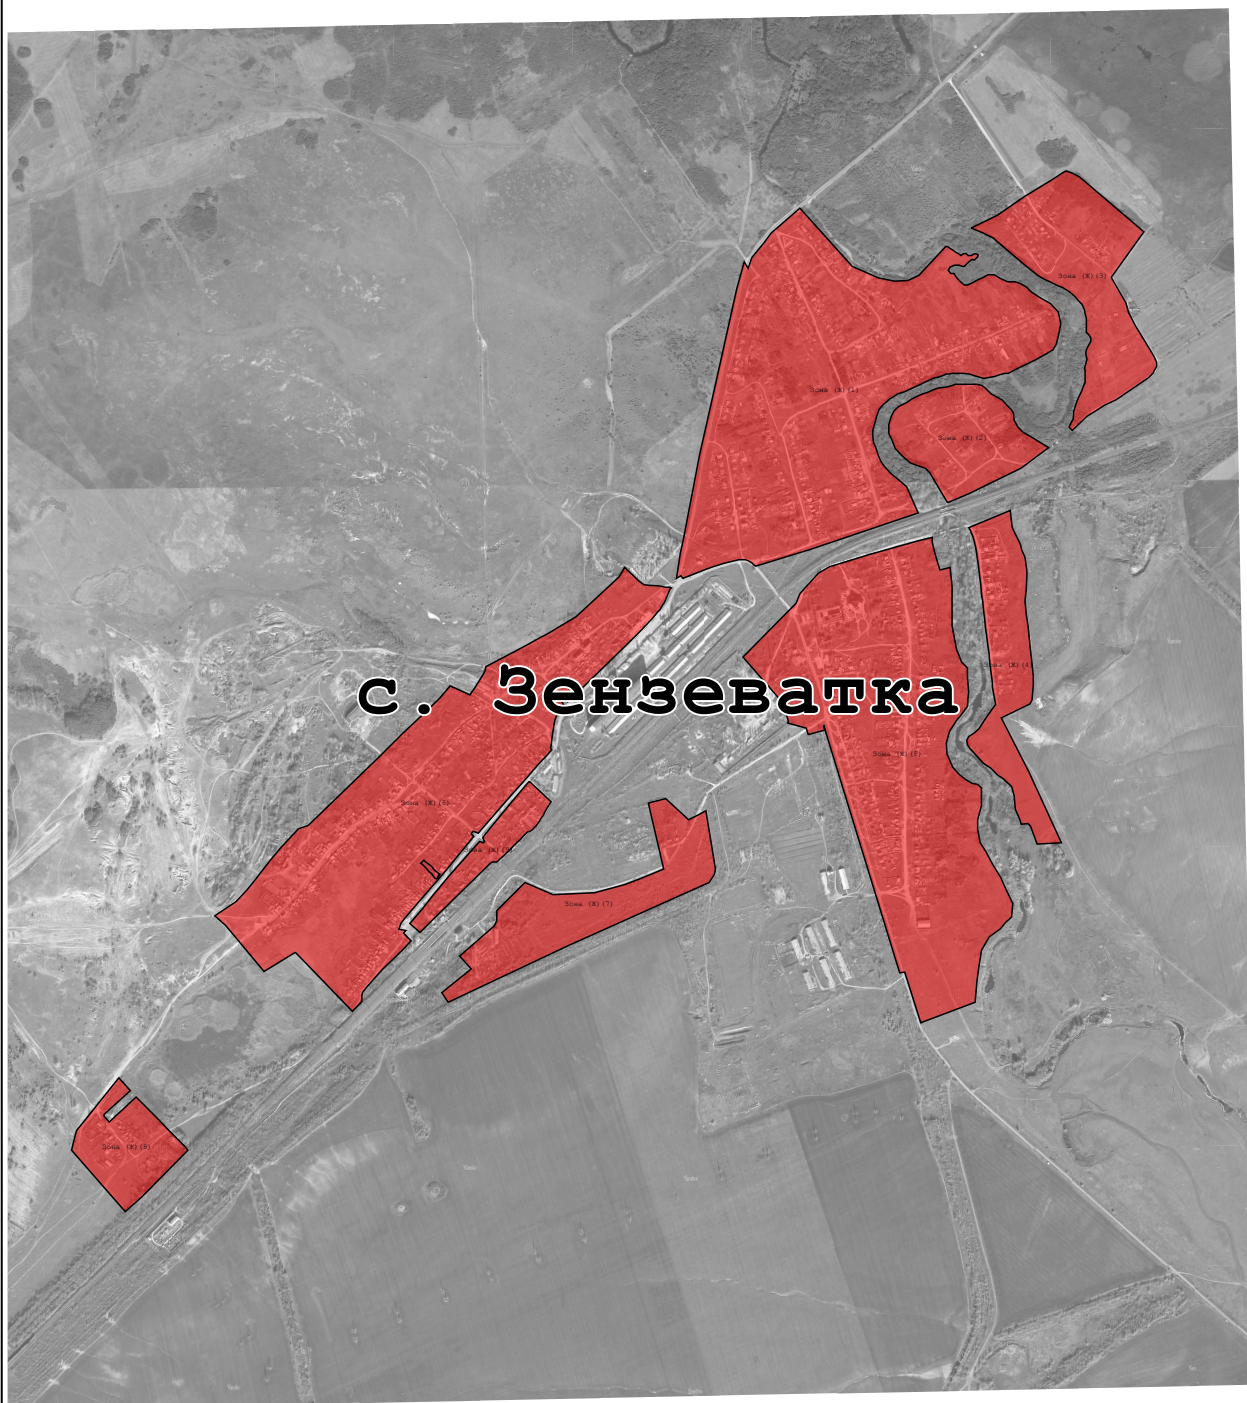


Масштаб 1:25 000

Подпись _____ Дата « _____ » _____ 20 ____ г.

Место для оттиска печати лица, составившего карту (план) объекта землеустройства

Карта градостроительного зонирования
Зензевадского сельского поселения применительно к населенным пунктам

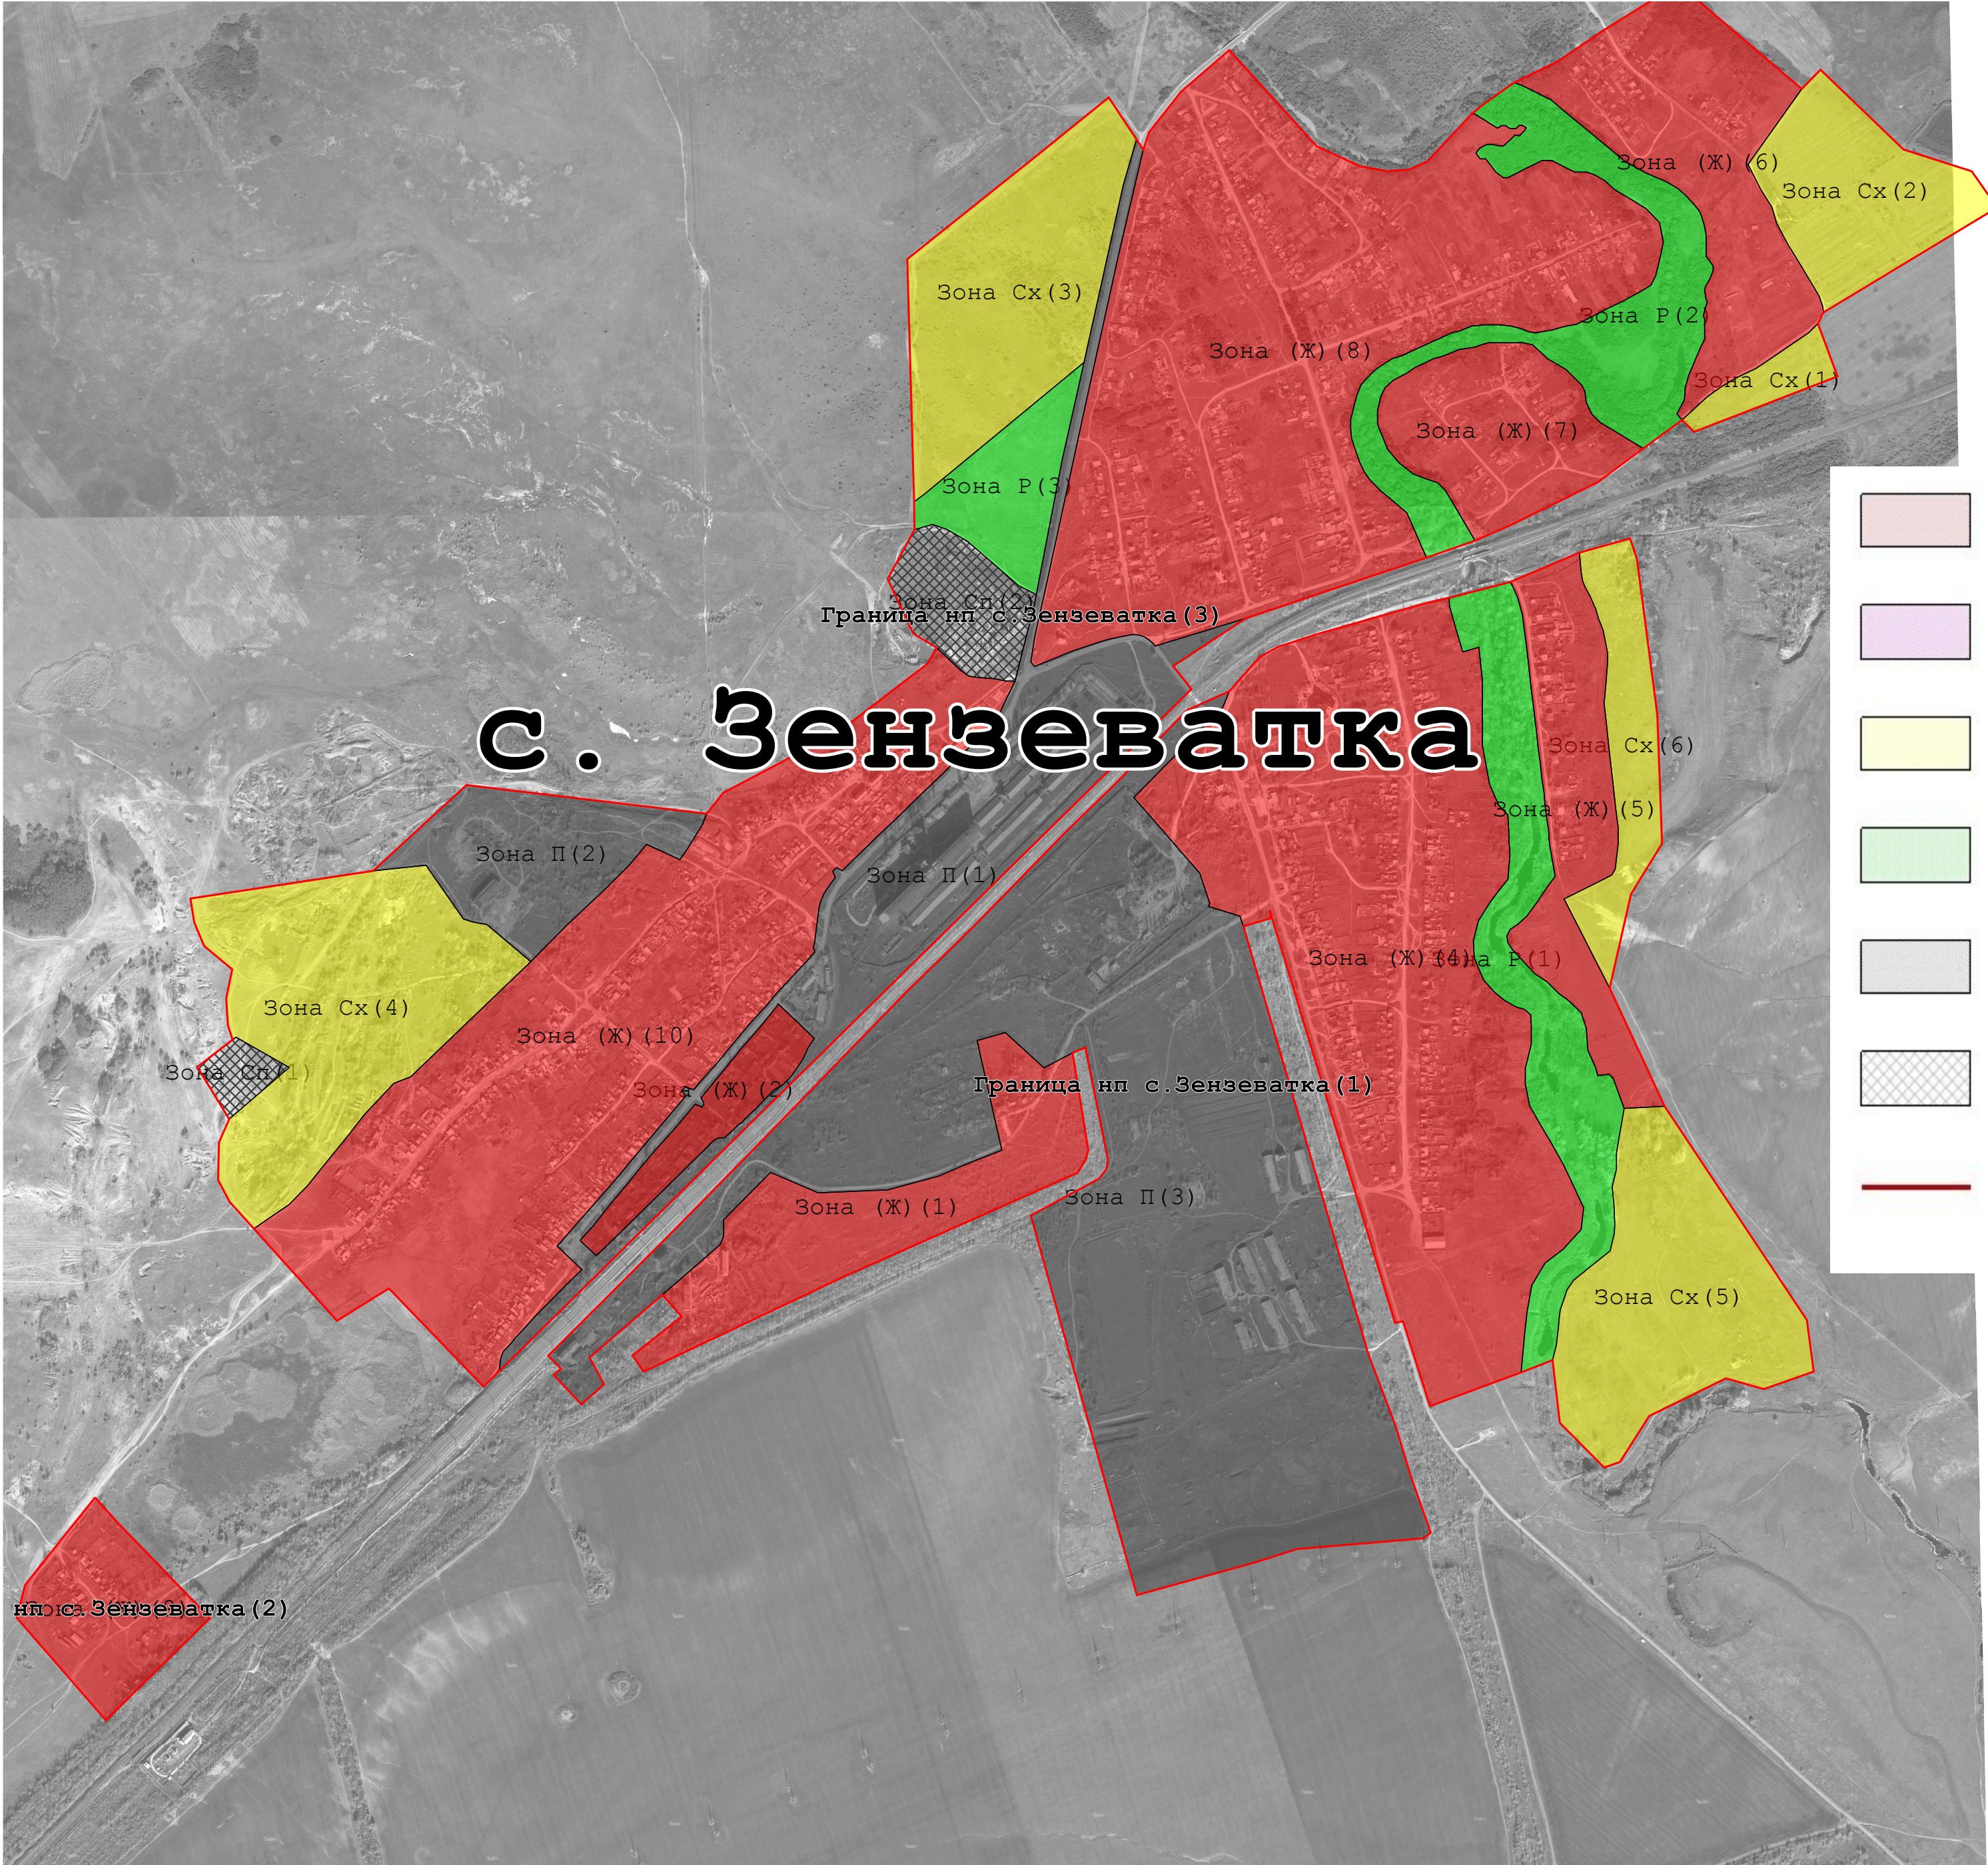

-  "Ж" Жилая зона
-  "Од" Общеделовая зона
-  "Сх" Зона сельскохозяйственного использования
-  "Р" Рекриационная зона
-  "П" Производственная зона
-  "Сп" Зона специального назначения
-  Граница населенного пункта