

ГРАФИЧЕСКОЕ ОПИСАНИЕ
местоположения границ населенных пунктов, территориальных
зон, особо охраняемых природных территорий, зон с особыми
условиями использования территории
Зона застройки жилыми домами (Ж)

(наименование объекта, местоположение границ которого описано (далее - объект))

Раздел 1

Сведения об объекте		
№ п/п	Характеристики объекта	Описание характеристик
1	2	3
1	Местоположение объекта	Волгоградская область, р-н Ольховский, с Киреево
2	Площадь объекта ± величина погрешности определения площади ($P \pm \Delta P$)	1 785 128 м ² ± 2 338 м ²
3	Иные характеристики объекта	Вид объекта реестра границ: Территориальная зона Виды разрешенного использования земельных участков, расположенных в территориальной зоне: Основной вид разрешенного использования: Для индивидуального жилищного строительства. Предельные размеры участков: максимальный = 3 000,00 минимальный = 300,00. Основной вид разрешенного использования: Для ведения личного подсобного хозяйства (приусадебный земельный участок). Предельные размеры участков: максимальный = 5 000,00 минимальный = 600,00. Основной вид разрешенного использования: Блокированная жилая застройка. Основной вид разрешенного использования: Социальное обслуживание. Основной вид разрешенного использования: Бытовое обслуживание. Основной вид разрешенного использования: Здравоохранение. Основной вид разрешенного использования: Образование и просвещение. Основной вид разрешенного использования: Религиозное использование. Основной вид разрешенного использования: Деловое управление. Основной вид разрешенного использования: Культурное развитие. Основной вид разрешенного использования: Спорт. Основной вид разрешенного использования: Коммунальное обслуживание. Основной вид разрешенного использования: Магазины. Основной вид разрешенного использования: Земельные участки (территории) общего пользования. Условно разрешенный вид разрешенного использования: Общественное питание. Условно разрешенный вид разрешенного использования: Объекты дорожного сервиса. Условно разрешенный вид разрешенного использования: Ритуальная деятельность.

Раздел 2

Сведения о местоположении границ объекта					
1. Система координат		МСК-34, зона 1			
2. Сведения о характерных точках границ объекта					
Обозначение характерных точек границ	Координаты, м		Метод определения координат характерной точки	Средняя квадратическая погрешность положения характерной точки (Mt), м	Описание обозначения точки на местности (при наличии)
	X	Y			
1	2	3	4	5	6
Зона 1(1)					
435	629 635,15	1 403 616,19	Картометрический метод	0,50	—
436	629 704,39	1 403 628,26		0,50	
437	629 908,50	1 403 858,81		0,50	
438	629 910,68	1 403 891,71		0,50	
439	629 918,86	1 403 924,79		0,50	
440	629 934,39	1 403 948,80		0,50	
441	629 962,31	1 403 959,15		0,50	
442	630 043,36	1 403 962,32		0,50	
443	630 085,96	1 403 965,51		0,50	
444	630 189,47	1 404 078,09		0,50	
445	630 182,98	1 404 147,71		0,50	
446	630 224,62	1 404 259,15		0,50	
447	630 149,02	1 404 321,97		0,50	
448	630 134,95	1 404 302,73		0,50	
449	630 065,29	1 404 366,18		0,50	
450	629 892,87	1 404 213,07		0,50	
451	629 827,62	1 404 290,32		0,50	
452	629 724,48	1 404 206,32		0,50	
453	629 790,69	1 404 130,73		0,50	
454	629 469,89	1 403 767,40		0,50	
435	629 635,15	1 403 616,19	0,50		
Зона 1(2)					
287	628 486,79	1 403 542,50	Картометрический метод	0,50	—
288	628 383,21	1 403 542,50		0,50	
289	628 275,77	1 403 602,47		0,50	
290	628 273,99	1 403 785,24		0,50	
291	628 526,94	1 403 799,99		0,50	
292	628 531,17	1 403 831,45		0,50	
455	628 525,13	1 403 877,95		0,50	
293	628 503,20	1 404 058,44		0,50	
294	628 582,94	1 404 066,61		0,50	
295	628 595,69	1 403 959,60		0,50	
296	628 782,88	1 403 976,60		0,50	
297	628 767,25	1 404 122,38		0,50	
298	628 885,70	1 404 128,36		0,50	
299	628 993,17	1 403 674,38		0,50	
300	628 918,28	1 403 666,06		0,50	
301	628 986,29	1 403 490,54		0,50	
302	628 962,91	1 403 481,65		0,50	
303	628 939,88	1 403 472,90		0,50	
304	628 924,29	1 403 466,97		0,50	
305	628 904,30	1 403 454,37		0,50	
306	628 889,05	1 403 444,76	0,50		
307	628 871,64	1 403 444,76	0,50		
308	628 860,51	1 403 444,76	0,50		
309	628 843,26	1 403 457,72	0,50		

Раздел 2

Сведения о местоположении границ объекта					
1	2	3	4	5	6
310	628 831,01	1 403 457,72	Картометрический метод	0,50	—
311	628 815,43	1 403 457,72		0,50	
312	628 784,26	1 403 457,72		0,50	
313	628 766,45	1 403 452,16		0,50	
314	628 746,52	1 403 445,93		0,50	
315	628 727,15	1 403 427,42		0,50	
316	628 714,41	1 403 411,15		0,50	
317	628 691,67	1 403 403,52		0,50	
318	628 667,58	1 403 426,74		0,50	
319	628 642,39	1 403 421,42		0,50	
320	628 635,77	1 403 470,31		0,50	
321	628 605,78	1 403 590,96		0,50	
322	628 612,36	1 403 737,62		0,50	
323	628 495,21	1 403 737,18		0,50	
287	628 486,79	1 403 542,50		0,50	
Зона 1(3)					
99	627 971,86	1 402 280,53	Картометрический метод	0,50	—
100	627 984,41	1 402 275,77		0,50	
101	627 994,01	1 402 275,93		0,50	
102	628 005,18	1 402 275,25		0,50	
103	628 016,01	1 402 268,97		0,50	
104	628 028,71	1 402 259,71		0,50	
105	628 035,36	1 402 254,41		0,50	
106	628 042,01	1 402 250,87		0,50	
107	628 053,36	1 402 244,17		0,50	
108	628 064,27	1 402 238,42		0,50	
109	628 077,02	1 402 235,83		0,50	
110	628 089,27	1 402 231,50		0,50	
111	628 100,33	1 402 225,00		0,50	
112	628 109,81	1 402 217,08		0,50	
113	628 119,75	1 402 210,96		0,50	
114	628 127,62	1 402 207,08		0,50	
115	628 135,81	1 402 201,62		0,50	
116	628 140,17	1 402 195,08		0,50	
117	628 147,86	1 402 190,30		0,50	
118	628 155,33	1 402 187,46		0,50	
119	628 162,43	1 402 184,32		0,50	
120	628 170,05	1 402 182,23		0,50	
121	628 181,85	1 402 178,72		0,50	
122	628 199,25	1 402 174,02		0,50	
123	628 217,04	1 402 172,81		0,50	
124	628 229,58	1 402 167,41		0,50	
125	628 243,88	1 402 160,70		0,50	
126	628 267,95	1 402 144,94		0,50	
127	628 285,50	1 402 153,76		0,50	
128	628 292,10	1 402 156,40		0,50	
129	628 298,92	1 402 149,70		0,50	
130	628 306,49	1 402 142,26		0,50	
131	628 320,29	1 402 136,81		0,50	
132	628 339,66	1 402 136,81		0,50	
133	628 348,79	1 402 124,90		0,50	
134	628 359,03	1 402 111,54		0,50	
135	628 371,05	1 402 104,86		0,50	
136	628 382,18	1 402 104,86		0,50	
137	628 392,86	1 402 104,86		0,50	

Раздел 2

Сведения о местоположении границ объекта					
1	2	3	4	5	6
138	628 403,99	1 402 111,10	Картометрический метод	0,50	—
139	628 415,68	1 402 123,06		0,50	
140	628 435,34	1 402 128,76		0,50	
141	628 453,31	1 402 133,88		0,50	
142	628 462,69	1 402 139,31		0,50	
143	628 480,65	1 402 149,70		0,50	
144	628 490,33	1 402 149,70		0,50	
145	628 510,57	1 402 149,70		0,50	
146	628 520,25	1 402 149,70		0,50	
147	628 523,33	1 402 149,70		0,50	
148	628 531,42	1 402 153,73		0,50	
149	628 539,06	1 402 157,54		0,50	
150	628 553,31	1 402 164,65		0,50	
151	628 570,49	1 402 164,65		0,50	
152	628 583,51	1 402 170,08		0,50	
153	628 595,13	1 402 174,93		0,50	
154	628 595,13	1 402 178,87		0,50	
155	628 603,18	1 402 188,03		0,50	
156	628 613,43	1 402 199,72		0,50	
157	628 613,43	1 402 215,39		0,50	
158	628 617,99	1 402 225,08		0,50	
159	628 619,59	1 402 239,91		0,50	
160	628 620,40	1 402 249,83		0,50	
161	628 624,77	1 402 265,25		0,50	
162	628 627,30	1 402 275,54		0,50	
163	628 631,09	1 402 289,16		0,50	
164	628 636,92	1 402 303,43		0,50	
165	628 640,05	1 402 314,41		0,50	
166	628 643,04	1 402 326,51		0,50	
167	628 648,63	1 402 351,31		0,50	
168	628 649,38	1 402 365,56		0,50	
169	628 643,35	1 402 381,51		0,50	
170	628 633,66	1 402 390,63		0,50	
171	628 617,80	1 402 397,92		0,50	
172	628 609,12	1 402 407,35		0,50	
173	628 608,30	1 402 423,69		0,50	
174	628 608,30	1 402 432,24		0,50	
175	628 608,30	1 402 442,21		0,50	
176	628 604,22	1 402 455,69		0,50	
177	628 602,32	1 402 465,29		0,50	
178	628 596,72	1 402 483,06		0,50	
179	628 593,49	1 402 498,06		0,50	
180	628 590,55	1 402 517,17		0,50	
181	628 589,21	1 402 538,24		0,50	
182	628 590,22	1 402 557,32		0,50	
183	628 597,31	1 402 577,93		0,50	
184	628 605,14	1 402 586,82		0,50	
185	628 609,96	1 402 595,17		0,50	
186	628 614,99	1 402 608,25		0,50	
187	628 628,29	1 402 632,61		0,50	
188	628 634,22	1 402 640,64		0,50	
189	628 642,25	1 402 650,18		0,50	
190	628 646,83	1 402 659,65		0,50	
191	628 648,63	1 402 671,92		0,50	
192	628 654,83	1 402 711,07		0,50	

Раздел 2

Сведения о местоположении границ объекта					
1	2	3	4	5	6
193	628 642,82	1 402 731,93	Картометрический метод	0,50	—
194	628 610,19	1 402 733,77		0,50	
195	628 591,84	1 402 736,39		0,50	
196	628 579,06	1 402 742,15		0,50	
197	628 569,42	1 402 751,83		0,50	
198	628 566,93	1 402 763,79		0,50	
199	628 563,87	1 402 778,42		0,50	
200	628 562,06	1 402 787,13		0,50	
201	628 569,12	1 402 805,28		0,50	
202	628 589,00	1 402 831,55		0,50	
203	628 595,04	1 402 856,04		0,50	
204	628 601,78	1 402 913,56		0,50	
205	628 609,82	1 402 949,72		0,50	
206	628 609,82	1 402 972,55		0,50	
207	628 610,79	1 402 989,15		0,50	
208	628 612,49	1 403 012,30		0,50	
209	628 612,49	1 403 023,79		0,50	
210	628 611,37	1 403 045,44		0,50	
211	628 609,28	1 403 058,44		0,50	
212	628 604,53	1 403 068,96		0,50	
213	628 598,52	1 403 076,50		0,50	
214	628 589,65	1 403 077,66		0,50	
215	628 578,19	1 403 068,96		0,50	
216	628 571,23	1 403 062,61		0,50	
217	628 560,26	1 403 058,44		0,50	
218	628 550,34	1 403 058,44		0,50	
219	628 541,94	1 403 062,05		0,50	
220	628 532,06	1 403 076,60		0,50	
221	628 532,78	1 403 094,52		0,50	
222	628 532,88	1 403 118,19		0,50	
223	628 531,42	1 403 150,16		0,50	
224	628 534,16	1 403 173,51		0,50	
225	628 542,08	1 403 197,80		0,50	
226	628 554,11	1 403 231,21		0,50	
227	628 570,68	1 403 260,21		0,50	
228	628 585,32	1 403 280,66		0,50	
229	628 597,97	1 403 294,87		0,50	
230	628 611,39	1 403 305,96		0,50	
231	628 619,76	1 403 311,95		0,50	
232	628 557,92	1 403 334,89		0,50	
233	628 534,30	1 403 337,48		0,50	
234	628 524,93	1 403 314,19		0,50	
235	628 515,84	1 403 259,66		0,50	
236	628 476,14	1 403 246,66		0,50	
237	628 443,79	1 403 234,77		0,50	
238	628 432,93	1 403 233,10		0,50	
456	628 437,80	1 403 208,03		0,50	
457	628 437,46	1 403 203,82		0,50	
458	628 436,19	1 403 190,12		0,50	
459	628 436,00	1 403 188,02		0,50	
460	628 434,97	1 403 176,82		0,50	
461	628 473,73	1 403 173,08		0,50	
239	628 470,80	1 403 146,80		0,50	
240	628 470,82	1 403 132,22		0,50	
241	628 468,67	1 403 105,82		0,50	

Раздел 2

Сведения о местоположении границ объекта					
1	2	3	4	5	6
242	628 454,82	1 403 105,89	Картометрический метод	0,50	—
243	628 459,12	1 403 015,50		0,50	
244	628 460,71	1 402 985,30		0,50	
245	628 450,24	1 402 984,59		0,50	
246	628 450,69	1 402 977,62		0,50	
247	628 420,34	1 402 974,64		0,50	
248	628 401,68	1 402 972,42		0,50	
249	628 351,52	1 402 965,37		0,50	
250	628 347,63	1 402 965,37		0,50	
251	628 345,42	1 402 973,17		0,50	
252	628 345,42	1 403 005,98		0,50	
253	628 334,70	1 403 011,81		0,50	
254	628 328,89	1 403 014,19		0,50	
255	628 322,28	1 403 017,49		0,50	
256	628 320,72	1 403 033,92		0,50	
257	628 300,13	1 403 032,87		0,50	
258	628 287,90	1 403 032,77		0,50	
259	628 277,20	1 403 045,80		0,50	
260	628 254,70	1 403 081,61		0,50	
261	628 208,80	1 403 146,13		0,50	
262	628 193,12	1 403 156,57		0,50	
263	628 178,06	1 403 162,82		0,50	
264	628 144,55	1 403 159,41		0,50	
265	628 098,77	1 403 162,17		0,50	
266	628 101,54	1 403 211,17		0,50	
267	628 097,90	1 403 231,68		0,50	
268	628 094,06	1 403 241,33		0,50	
269	628 049,77	1 403 252,77		0,50	
270	627 931,73	1 403 258,98		0,50	
271	627 920,63	1 403 278,51		0,50	
272	627 833,65	1 403 291,82		0,50	
273	627 824,33	1 403 157,36		0,50	
274	627 847,90	1 403 076,45		0,50	
275	627 796,82	1 402 907,07		0,50	
276	627 676,49	1 402 923,11		0,50	
277	627 676,49	1 402 854,88		0,50	
278	627 708,43	1 402 765,55		0,50	
279	627 797,65	1 402 761,09		0,50	
280	627 935,85	1 402 754,18		0,50	
281	628 074,87	1 402 747,24		0,50	
282	628 065,38	1 402 704,13		0,50	
283	628 076,43	1 402 704,13		0,50	
284	628 059,75	1 402 639,87		0,50	
285	628 043,38	1 402 545,70		0,50	
286	628 030,76	1 402 497,59		0,50	
99	627 971,86	1 402 280,53		0,50	
Зона 1(4)					
324	629 474,16	1 403 073,83	Картометрический метод	0,50	—
325	629 498,56	1 403 095,30		0,50	
326	629 533,96	1 403 158,60		0,50	
327	629 595,26	1 403 305,22		0,50	
328	629 591,81	1 403 342,73		0,50	
329	629 562,82	1 403 442,24		0,50	
330	629 555,09	1 403 468,49		0,50	
331	629 536,47	1 403 458,05		0,50	

Раздел 2


Сведения о местоположении границ объекта					
1	2	3	4	5	6
332	629 519,91	1 403 446,30	Картометрический метод	0,50	—
333	629 503,90	1 403 426,78		0,50	
334	629 486,57	1 403 408,68		0,50	
335	629 463,37	1 403 383,50		0,50	
336	629 446,68	1 403 366,11		0,50	
337	629 431,74	1 403 352,69		0,50	
338	629 422,14	1 403 342,17		0,50	
339	629 410,70	1 403 328,29		0,50	
340	629 397,53	1 403 315,12		0,50	
341	629 383,43	1 403 306,79		0,50	
342	629 362,33	1 403 302,78		0,50	
343	629 346,19	1 403 301,42		0,50	
344	629 331,45	1 403 302,88		0,50	
345	629 317,79	1 403 305,90		0,50	
346	629 303,76	1 403 315,05		0,50	
347	629 286,49	1 403 323,10		0,50	
348	629 277,85	1 403 325,07		0,50	
349	629 267,55	1 403 326,16		0,50	
350	629 254,67	1 403 323,84		0,50	
351	629 243,55	1 403 316,73		0,50	
352	629 235,28	1 403 303,51		0,50	
353	629 222,39	1 403 282,99		0,50	
354	629 211,33	1 403 267,63		0,50	
355	629 202,18	1 403 256,80		0,50	
356	629 189,75	1 403 242,32		0,50	
357	629 178,99	1 403 234,84		0,50	
358	629 168,23	1 403 230,47		0,50	
359	629 156,36	1 403 232,19		0,50	
360	629 147,37	1 403 241,42		0,50	
361	629 135,07	1 403 249,55		0,50	
362	629 121,34	1 403 254,88		0,50	
363	629 106,03	1 403 257,96		0,50	
364	629 095,36	1 403 252,15		0,50	
365	629 077,96	1 403 236,63		0,50	
366	629 066,32	1 403 226,23		0,50	
367	629 049,27	1 403 211,02		0,50	
368	629 034,33	1 403 204,12		0,50	
369	629 018,16	1 403 196,66		0,50	
370	629 007,05	1 403 191,53		0,50	
371	628 996,73	1 403 186,76		0,50	
372	628 984,70	1 403 184,06		0,50	
373	628 968,48	1 403 180,21		0,50	
374	628 955,49	1 403 177,50		0,50	
375	628 938,66	1 403 177,09		0,50	
376	628 931,57	1 403 177,34		0,50	
377	628 915,49	1 403 179,78		0,50	
378	628 907,55	1 403 181,37		0,50	
379	628 897,62	1 403 183,27		0,50	
380	628 886,54	1 403 189,40		0,50	
381	628 877,30	1 403 195,00		0,50	
382	628 869,80	1 403 198,41		0,50	
383	628 861,22	1 403 202,82		0,50	
384	628 844,11	1 403 201,49		0,50	
385	628 831,75	1 403 200,04		0,50	
386	628 815,92	1 403 192,10		0,50	

Раздел 2

Сведения о местоположении границ объекта					
1	2	3	4	5	6
387	628 802,00	1 403 183,01	Картометрический метод	0,50	—
388	628 781,55	1 403 167,96		0,50	
389	628 770,50	1 403 137,99		0,50	
390	628 762,78	1 403 098,68		0,50	
391	628 758,73	1 403 071,03		0,50	
392	628 749,15	1 403 030,29		0,50	
393	628 744,16	1 403 003,01		0,50	
394	628 739,32	1 402 992,19		0,50	
395	628 735,29	1 402 977,35		0,50	
396	628 726,63	1 402 957,32		0,50	
397	628 719,25	1 402 944,79		0,50	
398	628 706,79	1 402 933,68		0,50	
399	628 696,35	1 402 926,95		0,50	
400	628 713,77	1 402 912,29		0,50	
401	628 726,69	1 402 900,49		0,50	
402	628 745,90	1 402 886,33		0,50	
403	628 763,19	1 402 871,66		0,50	
404	628 773,55	1 402 858,40		0,50	
405	628 781,31	1 402 845,85		0,50	
406	628 785,80	1 402 830,61		0,50	
407	628 787,67	1 402 819,48		0,50	
408	628 788,49	1 402 807,57		0,50	
409	628 787,82	1 402 796,53		0,50	
410	628 787,80	1 402 786,39		0,50	
411	628 787,38	1 402 777,68		0,50	
412	628 785,99	1 402 769,89		0,50	
413	628 783,22	1 402 762,18		0,50	
414	628 780,05	1 402 754,77		0,50	
415	628 775,94	1 402 746,44		0,50	
416	628 769,89	1 402 733,30		0,50	
417	628 765,20	1 402 724,06		0,50	
418	628 752,12	1 402 707,28		0,50	
419	628 785,53	1 402 409,50		0,50	
420	628 853,22	1 402 413,79		0,50	
421	628 874,56	1 402 264,20		0,50	
422	628 983,72	1 402 266,56		0,50	
423	629 030,11	1 402 332,32		0,50	
424	629 092,26	1 402 342,68		0,50	
425	629 220,11	1 402 129,00		0,50	
426	629 333,32	1 402 192,24		0,50	
427	629 261,37	1 402 637,79		0,50	
428	629 278,98	1 402 843,19		0,50	
429	629 325,00	1 402 910,60		0,50	
430	629 347,85	1 402 957,19		0,50	
431	629 447,69	1 403 050,26		0,50	
432	629 348,71	1 403 048,60		0,50	
433	629 400,33	1 403 154,14		0,50	
434	629 482,35	1 403 125,72		0,50	
324	629 474,16	1 403 073,83	0,50		
3. Сведения о характерных точках части (частей) границы объекта					
1	2	3	4	5	6
—	—	—	—	—	—

Раздел 4

План границ объекта землеустройства

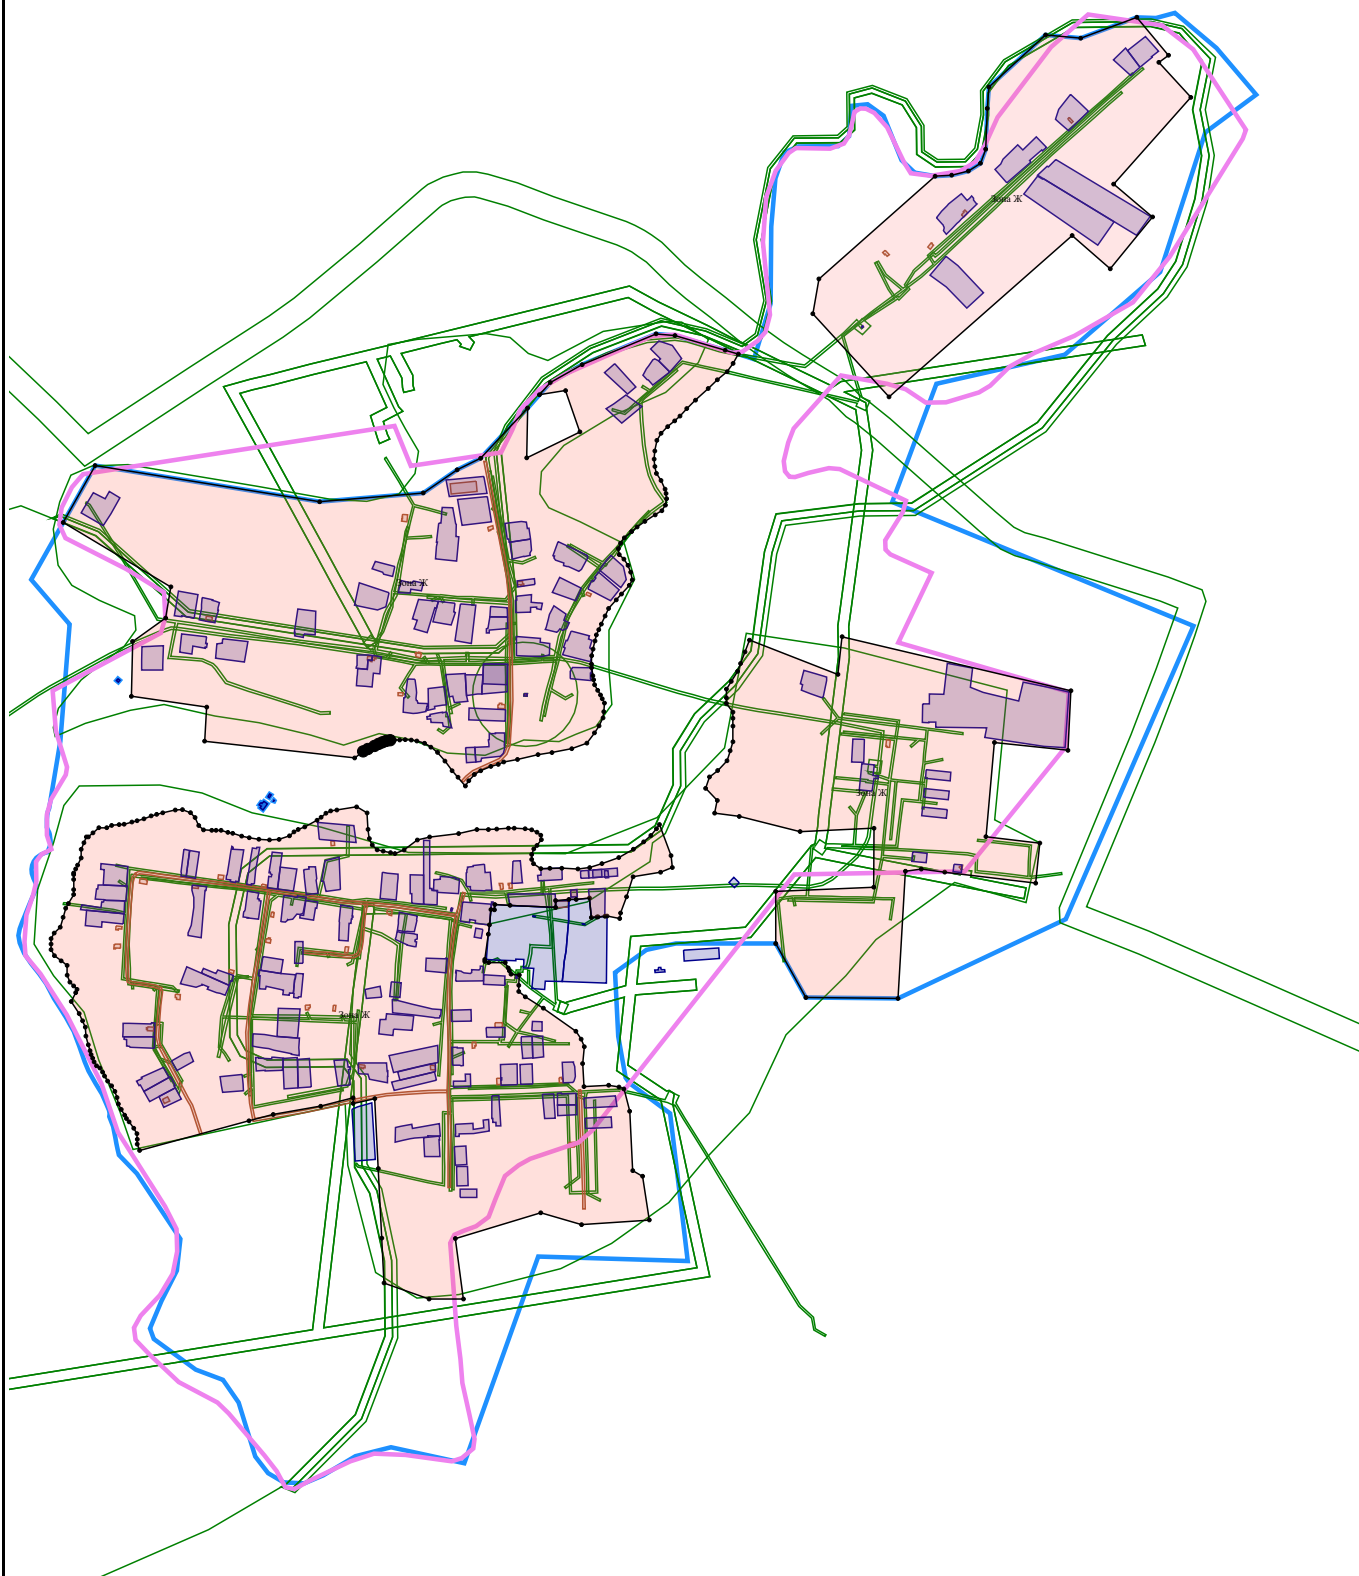

Масштаб 1:15 000

Подпись


Дата



«___» _____
20__ г.


Место для оттиска печати (при наличии) лица, составившего описание местоположения границ объекта

Карта градостроительного зонирования

Киреевского сельского поселения применительно к населенным пунктам село Киреево, хутор Разуваев

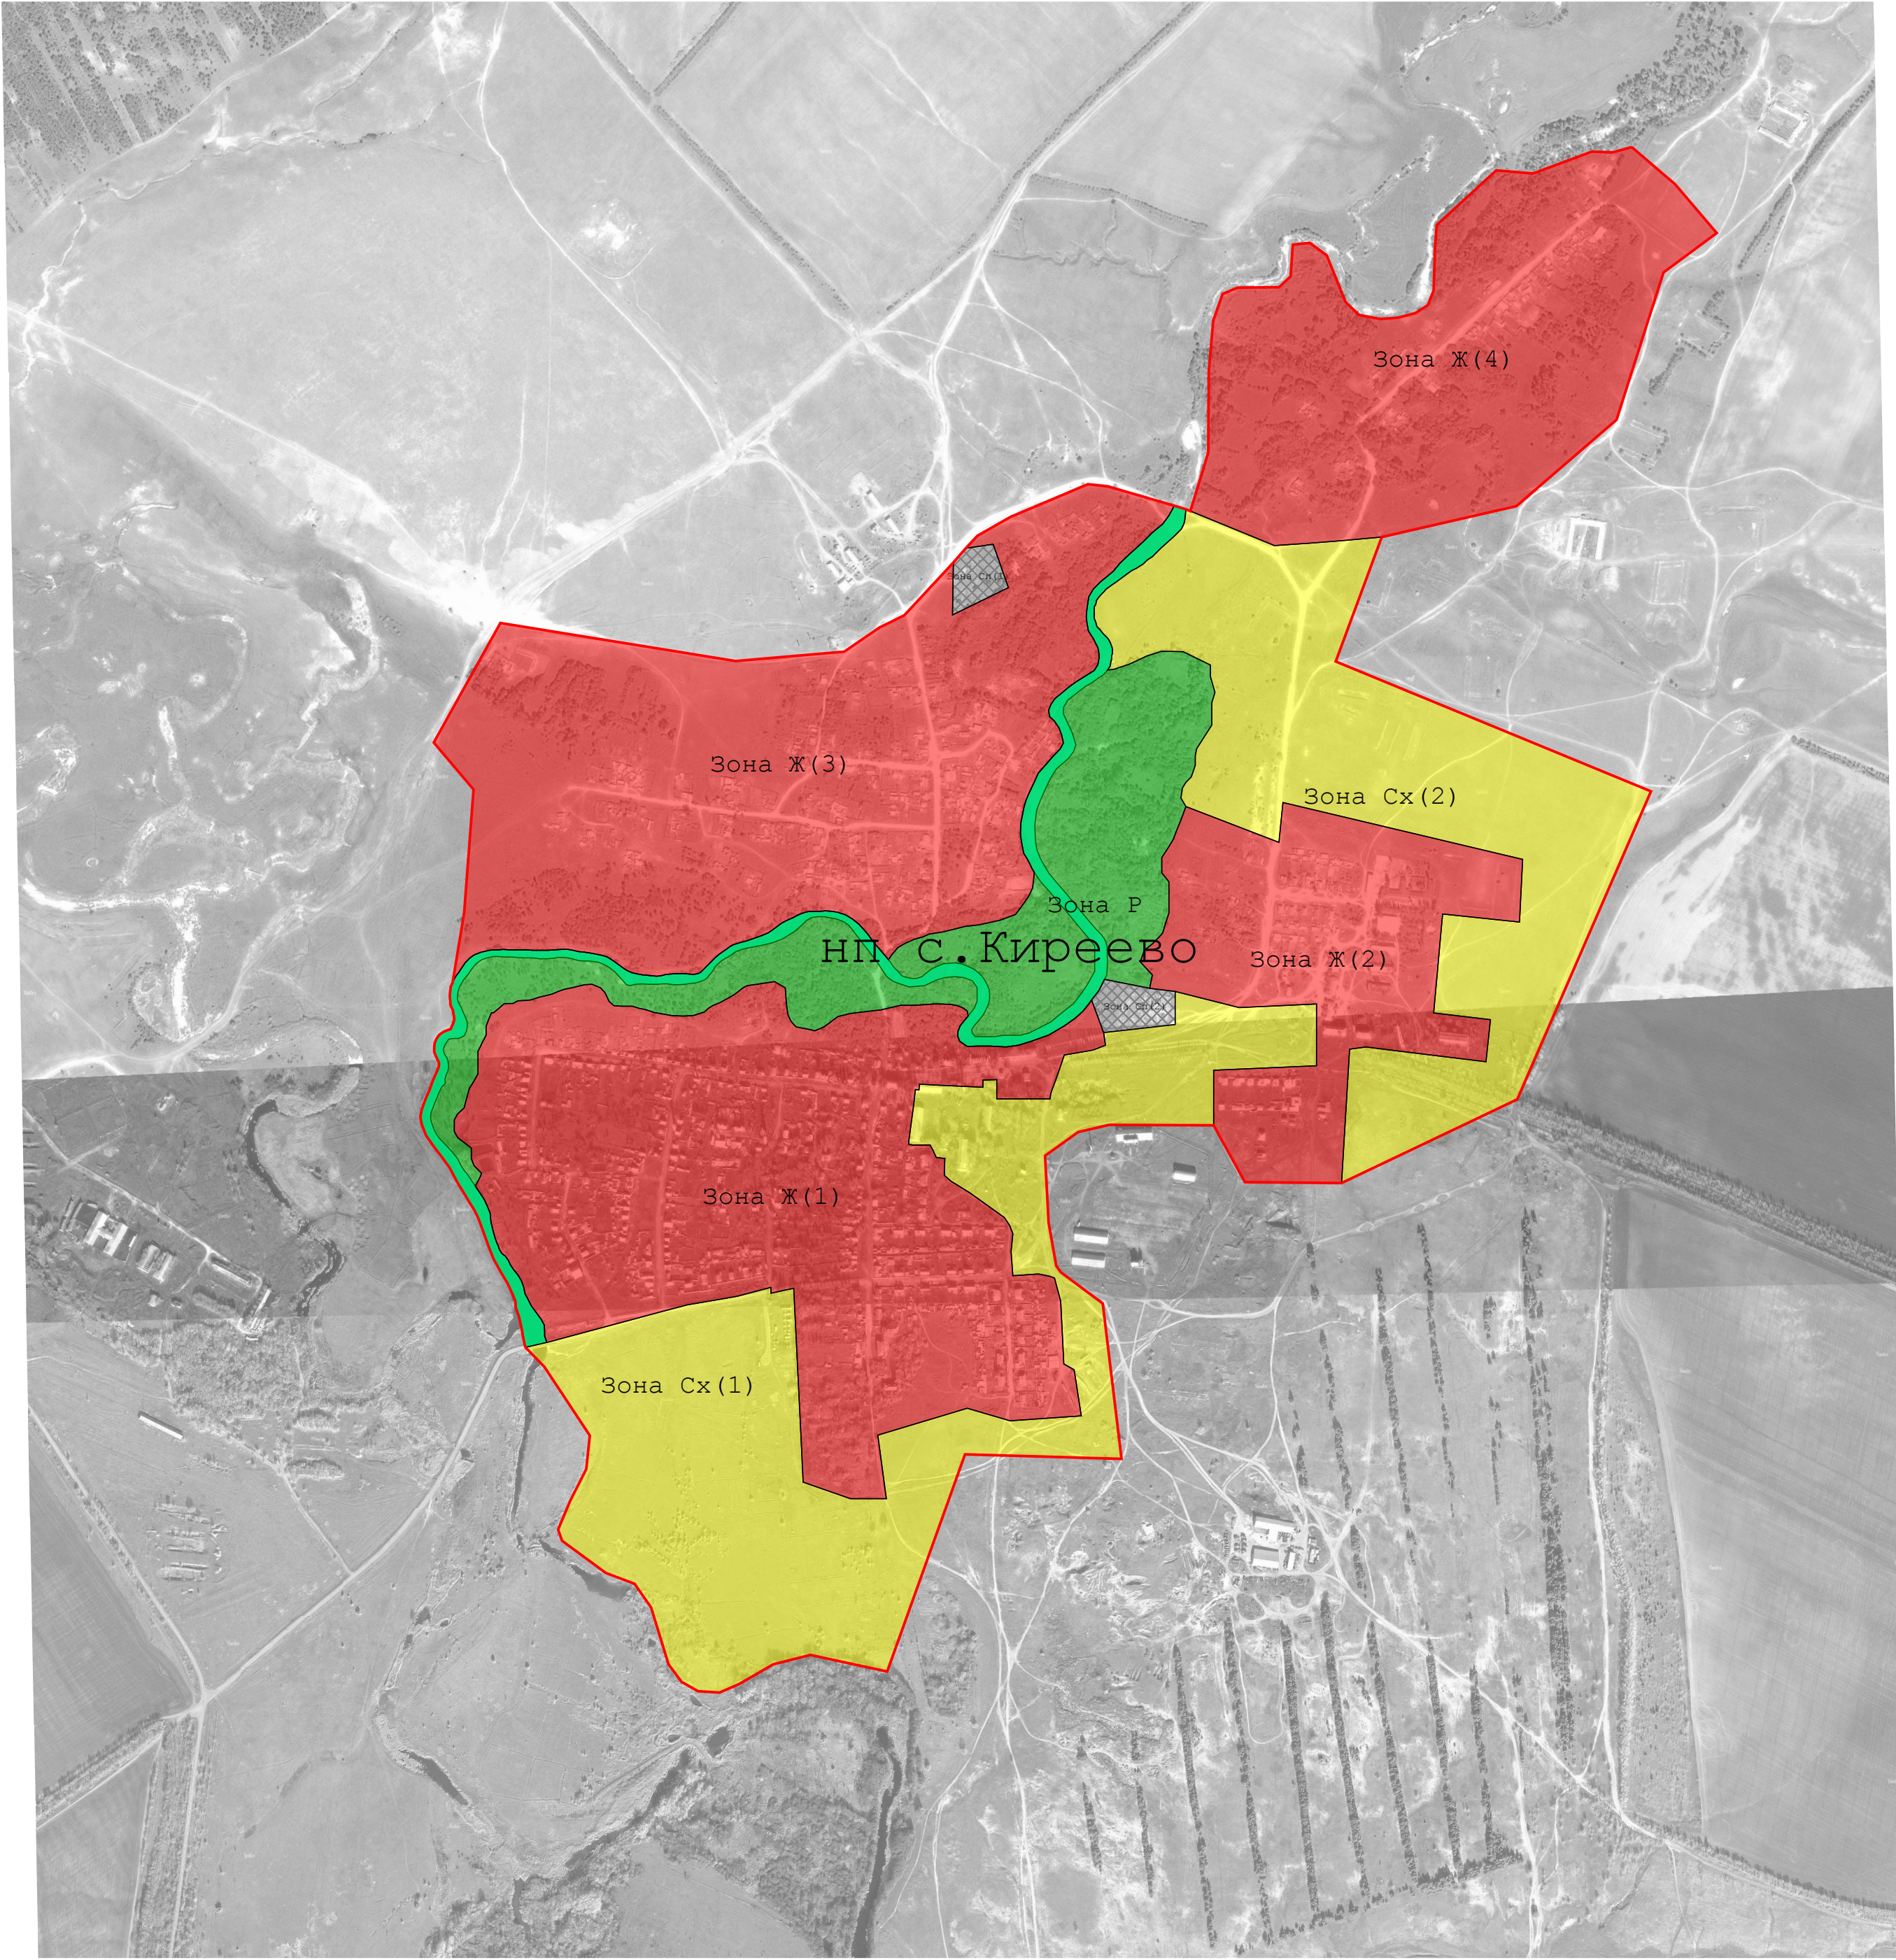

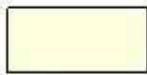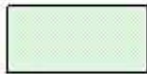-  "Ж" Жилая зона
-  "Од" Общеделовая зона
-  "Сх" Зона сельскохозяйственного использования
-  "Р" Рекреационная зона
-  "П" Производственная зона
-  "Сп" Зона специального назначения
-  Граница населенного пункта

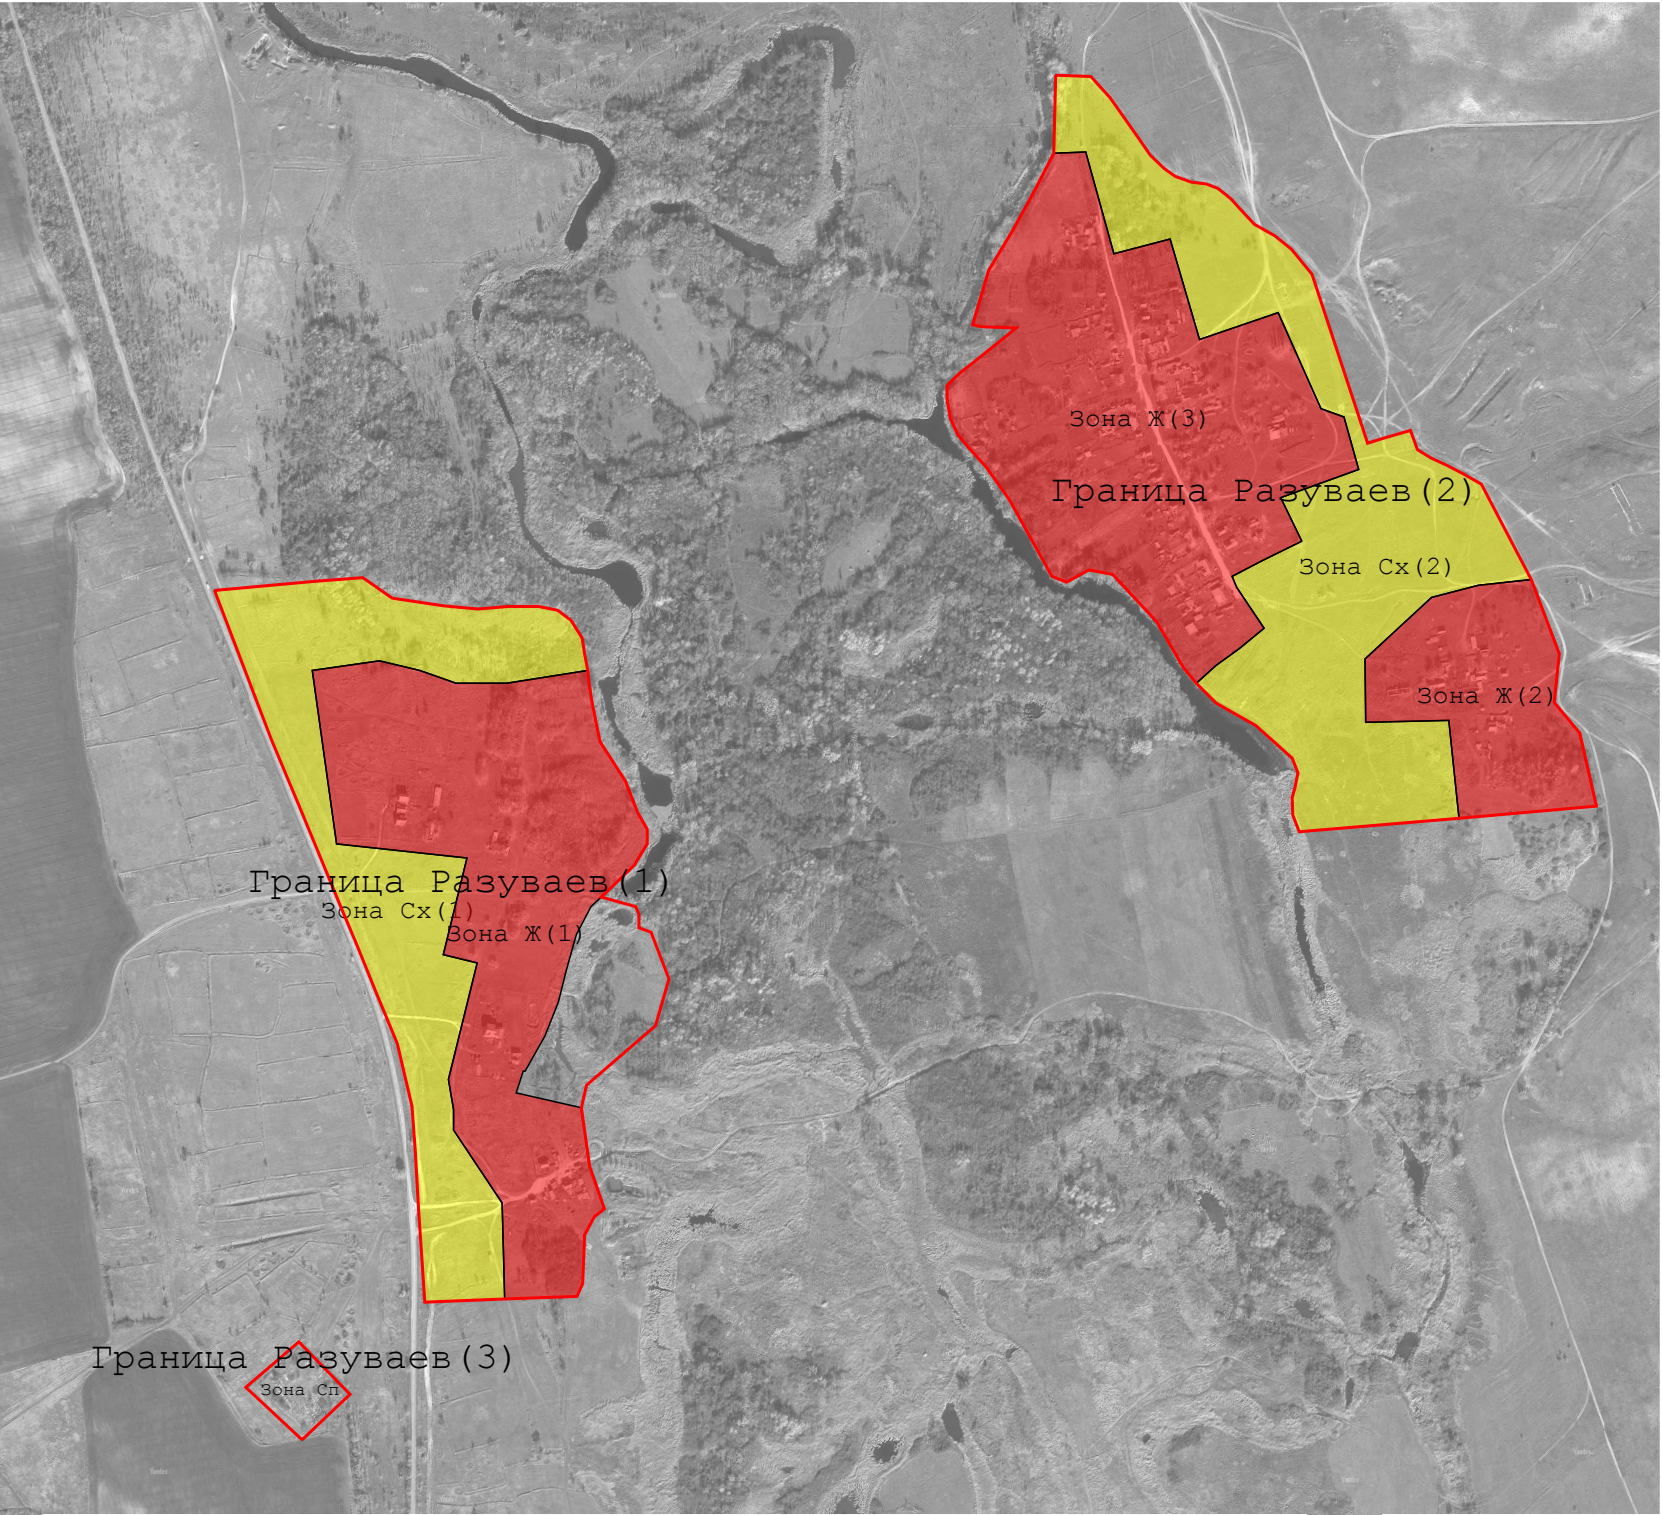

Масштаб 1:10 000