


**КАРТА (ПЛАН)**

***Зона застройки жилыми домами (Ж)***

(наименование объекта землеустройства)

**План границ объекта землеустройства**

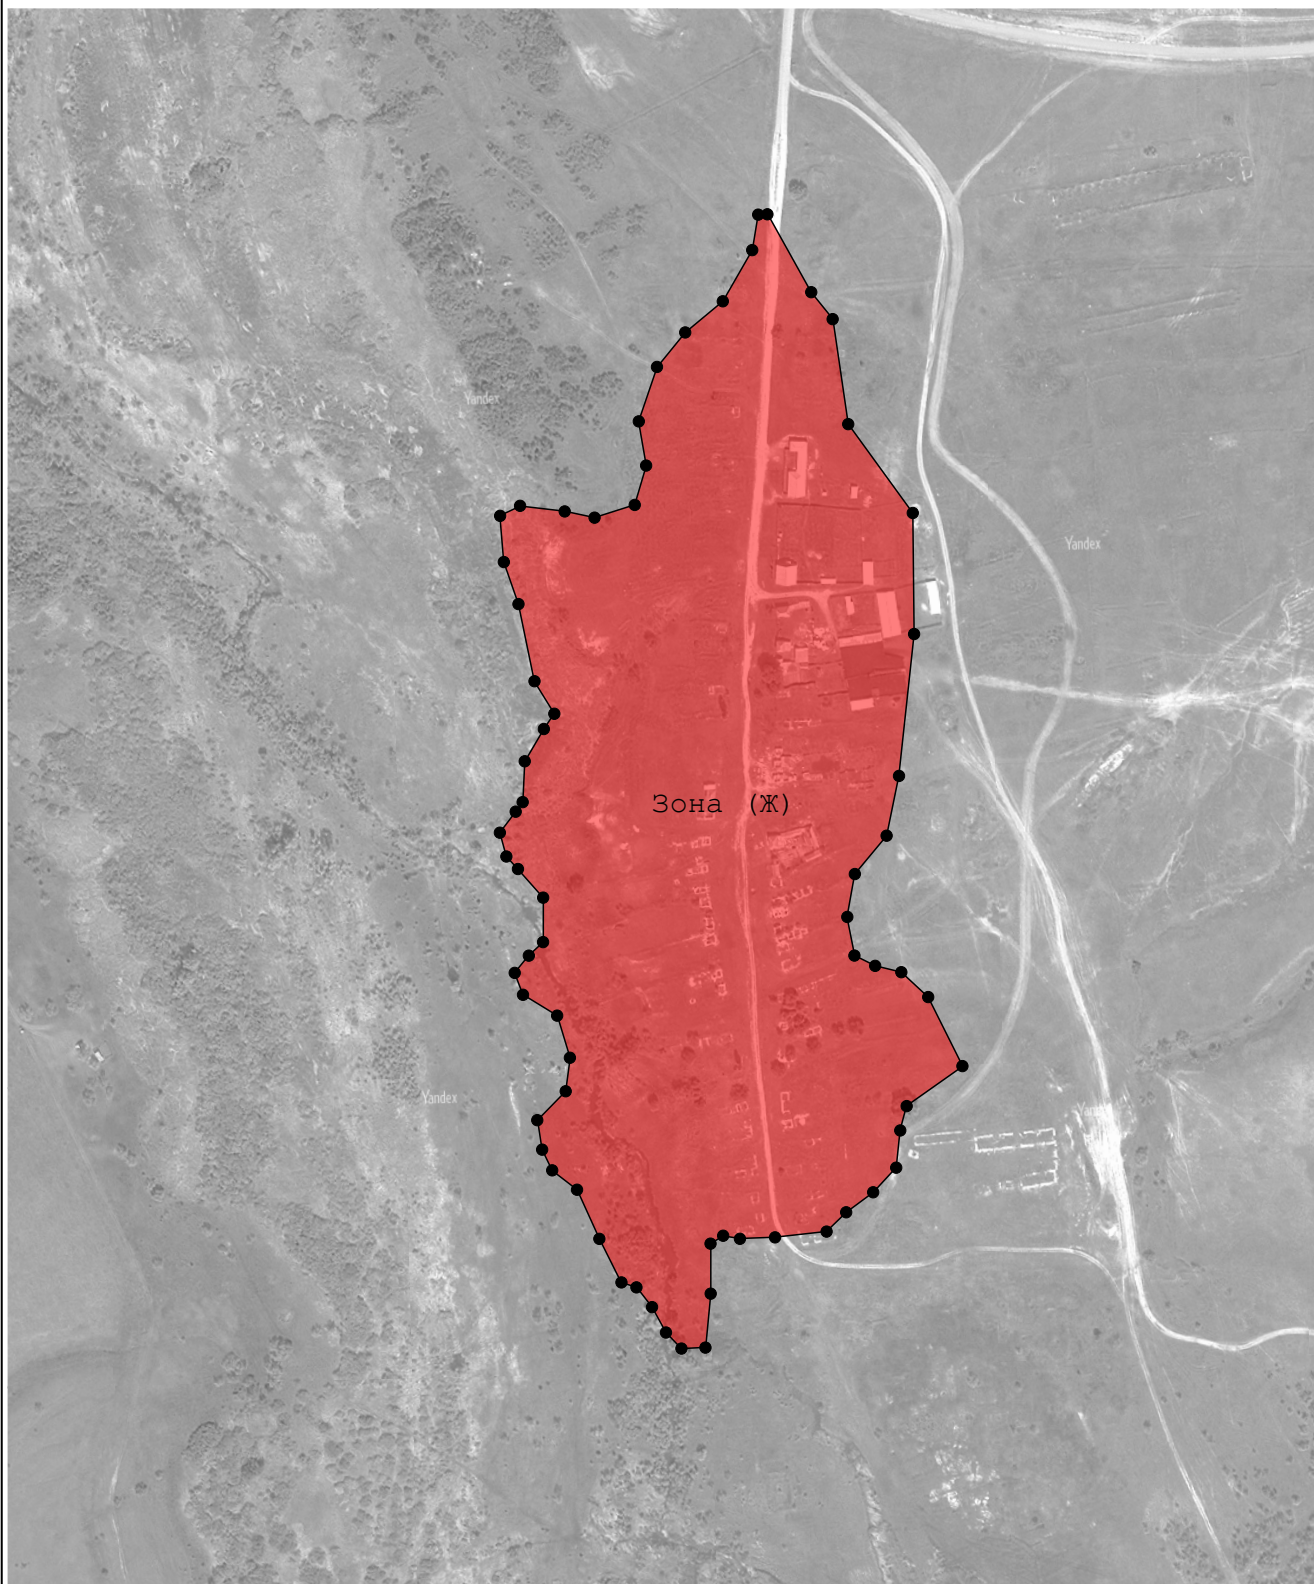

**Масштаб 1:5 000**

Подпись \_\_\_\_\_ Дата « \_\_\_\_\_ » \_\_\_\_\_ 20 \_\_\_\_ г.

Место для оттиска печати лица, составившего карту (план) объекта землеустройства