

**ГРАФИЧЕСКОЕ ОПИСАНИЕ**  
**местоположения границ населенных пунктов, территориальных**  
**зон, особо охраняемых природных территорий, зон с особыми**  
**условиями использования территории**  
**Зона сельскохозяйственного использования (СХ)**

(наименование объекта, местоположение границ которого описано (далее - объект)

**Раздел 1**

| <b>Сведения об объекте</b> |                                                                                 |   |
|----------------------------|---------------------------------------------------------------------------------|---|
| <b>№ п/п</b>               | <b>Характеристики объекта</b>                                                   | <b>Описание характеристик</b>   |
| <b>1</b>                   | <b>2</b>                                                                        | <b>3</b>   |
| 1                          | Местоположение объекта                                                          | Волгоградская область, р-н Ольховский, п. Нежинский   |
| 2                          | Площадь объекта ± величина погрешности определения площади ( $P \pm \Delta P$ ) | 1 911 421 м² ± 484 м²   |
| 3                          | Иные характеристики объекта                                                     | <p>Вид объекта реестра границ: Территориальная зона</p> <p>Виды разрешенного использования земельных участков, расположенных в территориальной зоне:</p> <p>Основной вид разрешенного использования: Сельскохозяйственное использование</p> <p>Основной вид разрешенного использования: Коммунальное обслуживание</p> <p>Основной вид разрешенного использования: Ведение садоводства</p> <p>здания, строения, сооружения сельскохозяйственного назначения для ведения сельскохозяйственного производства</p> <p>Основной вид разрешенного использования: Ведение огородничества</p> <p>Условно разрешенный вид разрешенного использования: Связь</p> <p>Условно разрешенный вид разрешенного использования:</p> <p>Трубопроводный транспорт</p> |

**Раздел 2**

**Сведения о местоположении границ объекта**

**1. Система координат** МСК-34 зона 1

**2. Сведения о характерных точках границ объекта**

| Обозначение<br>характерных<br>точек<br>границ | Координаты, м |              | Метод определения<br>координат характерной<br>точки | Средняя<br>квадратическая<br>погрешность<br>положения<br>характерной<br>точки (Mt), м | Описание<br>обозначения точки<br>на местности (при<br>наличии) |
|-----------------------------------------------|---------------|--------------|-----------------------------------------------------|---------------------------------------------------------------------------------------|----------------------------------------------------------------|
|                                               | X             | Y            |                                                     |                                                                                       |                                                                |
| 1                                             | 2             | 3            | 4                                                   | 5                                                                                     | 6                                                              |
| Cx(3)                                         |               |              |                                                     |                                                                                       |                                                                |
| 1                                             | 623 219,62    | 1 391 090,31 | Аналитический метод                                 | 0,50                                                                                  | —                                                              |
| 2                                             | 623 187,47    | 1 391 103,13 |                                                     | 0,50                                                                                  |                                                                |
| 3                                             | 623 166,28    | 1 391 115,38 |                                                     | 0,50                                                                                  |                                                                |
| 4                                             | 623 109,73    | 1 391 171,92 |                                                     | 0,50                                                                                  |                                                                |
| 5                                             | 623 024,95    | 1 391 222,16 |                                                     | 0,50                                                                                  |                                                                |
| 6                                             | 623 015,48    | 1 391 210,17 |                                                     | 0,50                                                                                  |                                                                |
| 7                                             | 622 953,95    | 1 391 148,80 |                                                     | 0,50                                                                                  |                                                                |
| 8                                             | 622 879,63    | 1 391 086,44 |                                                     | 0,50                                                                                  |                                                                |
| 9                                             | 622 920,28    | 1 390 980,14 |                                                     | 0,50                                                                                  |                                                                |
| 10                                            | 623 109,33    | 1 391 045,42 |                                                     | 0,50                                                                                  |                                                                |
| 1                                             | 623 219,62    | 1 391 090,31 |                                                     | 0,50                                                                                  |                                                                |
| Cx(2)                                         |               |              |                                                     |                                                                                       |                                                                |
| 11                                            | 623 686,93    | 1 391 789,47 | Аналитический метод                                 | 0,50                                                                                  | —                                                              |
| 12                                            | 623 632,98    | 1 391 886,82 |                                                     | 0,50                                                                                  |                                                                |
| 13                                            | 623 614,75    | 1 391 883,47 |                                                     | 0,50                                                                                  |                                                                |
| 14                                            | 623 595,22    | 1 391 874,81 |                                                     | 0,50                                                                                  |                                                                |
| 15                                            | 623 569,08    | 1 391 859,39 |                                                     | 0,50                                                                                  |                                                                |
| 16                                            | 623 542,15    | 1 391 844,32 |                                                     | 0,50                                                                                  |                                                                |
| 17                                            | 623 514,38    | 1 391 828,98 |                                                     | 0,50                                                                                  |                                                                |
| 18                                            | 623 477,44    | 1 391 809,50 |                                                     | 0,50                                                                                  |                                                                |
| 19                                            | 623 448,93    | 1 391 795,42 |                                                     | 0,50                                                                                  |                                                                |
| 20                                            | 623 420,25    | 1 391 780,51 |                                                     | 0,50                                                                                  |                                                                |
| 21                                            | 623 382,14    | 1 391 760,01 |                                                     | 0,50                                                                                  |                                                                |
| 22                                            | 623 339,61    | 1 391 738,20 |                                                     | 0,50                                                                                  |                                                                |
| 23                                            | 623 316,00    | 1 391 721,62 |                                                     | 0,50                                                                                  |                                                                |
| 24                                            | 623 300,79    | 1 391 695,53 |                                                     | 0,50                                                                                  |                                                                |
| 25                                            | 623 294,32    | 1 391 657,02 |                                                     | 0,50                                                                                  |                                                                |
| 26                                            | 623 291,07    | 1 391 633,62 |                                                     | 0,50                                                                                  |                                                                |
| 27                                            | 623 287,18    | 1 391 611,36 |                                                     | 0,50                                                                                  |                                                                |
| 28                                            | 623 284,14    | 1 391 594,50 |                                                     | 0,50                                                                                  |                                                                |
| 29                                            | 623 270,51    | 1 391 553,30 |                                                     | 0,50                                                                                  |                                                                |
| 30                                            | 623 304,01    | 1 391 565,17 |                                                     | 0,50                                                                                  |                                                                |
| 31                                            | 623 361,56    | 1 391 597,07 |                                                     | 0,50                                                                                  |                                                                |
| 11                                            | 623 686,93    | 1 391 789,47 |                                                     | 0,50                                                                                  |                                                                |
| Cx(4)                                         |               |              |                                                     |                                                                                       |                                                                |
| 32                                            | 623 446,19    | 1 391 803,24 | Аналитический метод                                 | 0,50                                                                                  | —                                                              |
| 33                                            | 623 432,51    | 1 391 863,98 |                                                     | 0,50                                                                                  |                                                                |
| 34                                            | 623 427,50    | 1 391 872,46 |                                                     | 0,50                                                                                  |                                                                |
| 35                                            | 623 371,58    | 1 391 872,46 |                                                     | 0,50                                                                                  |                                                                |
| 36                                            | 623 342,08    | 1 391 908,79 |                                                     | 0,50                                                                                  |                                                                |
| 37                                            | 623 298,41    | 1 391 911,92 |                                                     | 0,50                                                                                  |                                                                |
| 38                                            | 623 242,56    | 1 392 019,83 |                                                     | 0,50                                                                                  |                                                                |
| 39                                            | 623 230,34    | 1 392 037,57 |                                                     | 0,50                                                                                  |                                                                |
| 40                                            | 623 201,64    | 1 392 042,48 |                                                     | 0,50                                                                                  |                                                                |
| 41                                            | 623 184,72    | 1 392 038,79 |                                                     | 0,50                                                                                  |                                                                |
| 42                                            | 623 097,85    | 1 392 019,83 |                                                     | 0,50                                                                                  |                                                                |

**Раздел 2**

| Сведения о местоположении границ объекта |            |              |                     |      |   |
|------------------------------------------|------------|--------------|---------------------|------|---|
| 1                                        | 2          | 3            | 4                   | 5    | 6 |
| 43                                       | 623 125,60 | 1 392 080,49 | Аналитический метод | 0,50 | — |
| 44                                       | 623 152,46 | 1 392 141,02 |                     | 0,50 |   |
| 45                                       | 623 170,63 | 1 392 182,09 |                     | 0,50 |   |
| 46                                       | 623 179,63 | 1 392 204,70 |                     | 0,50 |   |
| 47                                       | 623 230,18 | 1 392 272,81 |                     | 0,50 |   |
| 48                                       | 623 262,28 | 1 392 338,54 |                     | 0,50 |   |
| 49                                       | 623 274,95 | 1 392 355,02 |                     | 0,50 |   |
| 50                                       | 623 360,99 | 1 392 389,67 |                     | 0,50 |   |
| 51                                       | 623 341,20 | 1 392 398,21 |                     | 0,50 |   |
| 52                                       | 623 328,77 | 1 392 411,26 |                     | 0,50 |   |
| 53                                       | 623 305,48 | 1 392 417,60 |                     | 0,50 |   |
| 54                                       | 623 281,77 | 1 392 413,26 |                     | 0,50 |   |
| 55                                       | 623 030,43 | 1 392 466,12 |                     | 0,50 |   |
| 56                                       | 622 816,30 | 1 392 069,98 |                     | 0,50 |   |
| 57                                       | 622 984,66 | 1 391 964,72 |                     | 0,50 |   |
| 58                                       | 622 868,71 | 1 391 114,83 |                     | 0,50 |   |
| 59                                       | 622 873,33 | 1 391 102,79 |                     | 0,50 |   |
| 60                                       | 622 921,10 | 1 391 140,47 |                     | 0,50 |   |
| 61                                       | 622 943,37 | 1 391 159,94 |                     | 0,50 |   |
| 62                                       | 622 967,53 | 1 391 181,36 |                     | 0,50 |   |
| 63                                       | 622 988,34 | 1 391 201,76 |                     | 0,50 |   |
| 64                                       | 623 002,66 | 1 391 217,16 |                     | 0,50 |   |
| 65                                       | 623 178,09 | 1 391 431,44 |                     | 0,50 |   |
| 66                                       | 623 233,07 | 1 391 498,67 |                     | 0,50 |   |
| 67                                       | 623 246,70 | 1 391 521,40 |                     | 0,50 |   |
| 68                                       | 623 255,05 | 1 391 544,58 |                     | 0,50 |   |
| 69                                       | 623 262,62 | 1 391 563,62 |                     | 0,50 |   |
| 70                                       | 623 270,17 | 1 391 584,64 |                     | 0,50 |   |
| 71                                       | 623 275,20 | 1 391 598,03 |                     | 0,50 |   |
| 72                                       | 623 277,72 | 1 391 613,63 |                     | 0,50 |   |
| 73                                       | 623 281,37 | 1 391 635,26 |                     | 0,50 |   |
| 74                                       | 623 284,38 | 1 391 658,91 |                     | 0,50 |   |
| 75                                       | 623 292,45 | 1 391 699,90 | 0,50                |      |   |
| 76                                       | 623 308,58 | 1 391 727,35 | 0,50                |      |   |
| 77                                       | 623 334,43 | 1 391 744,78 | 0,50                |      |   |
| 78                                       | 623 376,15 | 1 391 767,00 | 0,50                |      |   |
| 79                                       | 623 416,96 | 1 391 787,45 | 0,50                |      |   |
| 32                                       | 623 446,19 | 1 391 803,24 | 0,50                |      |   |
| Cx(1)                                    |            |              |                     |      |   |
| 80                                       | 623 608,69 | 1 390 998,28 | Аналитический метод | 0,50 | — |
| 125                                      | 623 704,75 | 1 391 124,02 |                     | 0,50 |   |
| 124                                      | 623 726,36 | 1 391 192,50 |                     | 0,50 |   |
| 123                                      | 623 760,74 | 1 391 175,49 |                     | 0,50 |   |
| 122                                      | 623 858,60 | 1 391 123,25 |                     | 0,50 |   |
| 121                                      | 623 968,85 | 1 391 209,65 |                     | 0,50 |   |
| 120                                      | 624 023,35 | 1 391 228,87 |                     | 0,50 |   |
| 119                                      | 624 056,03 | 1 391 238,49 |                     | 0,50 |   |
| 118                                      | 624 048,22 | 1 391 294,29 |                     | 0,50 |   |
| 117                                      | 624 041,51 | 1 391 342,09 |                     | 0,50 |   |
| 116                                      | 624 034,66 | 1 391 402,69 |                     | 0,50 |   |
| 115                                      | 624 031,24 | 1 391 483,42 |                     | 0,50 |   |
| 114                                      | 624 085,89 | 1 391 543,83 |                     | 0,50 |   |
| 113                                      | 624 122,01 | 1 391 572,02 |                     | 0,50 |   |
| 112                                      | 624 108,35 | 1 391 614,63 |                     | 0,50 |   |
| 111                                      | 624 125,07 | 1 391 609,66 |                     | 0,50 |   |

**Раздел 2**

| Сведения о местоположении границ объекта                        |            |              |                     |      |   |
|-----------------------------------------------------------------|------------|--------------|---------------------|------|---|
| 1                                                               | 2          | 3            | 4                   | 5    | 6 |
| 110                                                             | 624 162,53 | 1 391 622,50 | Аналитический метод | 0,50 | — |
| 109                                                             | 624 221,45 | 1 391 630,95 |                     | 0,50 |   |
| 108                                                             | 624 231,20 | 1 391 584,77 |                     | 0,50 |   |
| 107                                                             | 624 238,93 | 1 391 544,00 |                     | 0,50 |   |
| 106                                                             | 624 247,56 | 1 391 483,29 |                     | 0,50 |   |
| 105                                                             | 624 239,83 | 1 391 444,89 |                     | 0,50 |   |
| 104                                                             | 624 228,52 | 1 391 381,80 |                     | 0,50 |   |
| 103                                                             | 624 227,36 | 1 391 334,51 |                     | 0,50 |   |
| 102                                                             | 624 236,66 | 1 391 251,18 |                     | 0,50 |   |
| 101                                                             | 624 261,23 | 1 391 171,55 |                     | 0,50 |   |
| 100                                                             | 624 269,57 | 1 391 103,22 |                     | 0,50 |   |
| 99                                                              | 624 270,83 | 1 391 086,14 |                     | 0,50 |   |
| 98                                                              | 624 226,04 | 1 391 041,69 |                     | 0,50 |   |
| 97                                                              | 624 019,96 | 1 391 029,80 |                     | 0,50 |   |
| 96                                                              | 624 122,50 | 1 390 916,55 |                     | 0,50 |   |
| 95                                                              | 624 246,36 | 1 390 782,08 |                     | 0,50 |   |
| 94                                                              | 624 318,99 | 1 390 753,98 |                     | 0,50 |   |
| 93                                                              | 624 373,30 | 1 390 671,02 |                     | 0,50 |   |
| 92                                                              | 624 386,47 | 1 390 590,79 |                     | 0,50 |   |
| 91                                                              | 624 380,95 | 1 390 551,87 |                     | 0,50 |   |
| 90                                                              | 624 378,44 | 1 390 538,41 |                     | 0,50 |   |
| 89                                                              | 624 338,73 | 1 390 406,77 |                     | 0,50 |   |
| 88                                                              | 624 155,16 | 1 390 397,09 |                     | 0,50 |   |
| 87                                                              | 624 117,32 | 1 390 386,92 |                     | 0,50 |   |
| 86                                                              | 624 126,36 | 1 390 346,25 |                     | 0,50 |   |
| 85                                                              | 624 072,89 | 1 390 328,72 |                     | 0,50 |   |
| 84                                                              | 623 838,10 | 1 391 025,17 |                     | 0,50 |   |
| 83                                                              | 623 811,14 | 1 391 017,87 |                     | 0,50 |   |
| 82                                                              | 623 826,94 | 1 390 972,58 |                     | 0,50 |   |
| 81                                                              | 623 756,02 | 1 390 978,70 |                     | 0,50 |   |
| 80                                                              | 623 608,69 | 1 390 998,28 |                     | 0,50 |   |
| Вырез 1 из 1                                                    |            |              |                     |      |   |
| 126                                                             | 624 140,16 | 1 391 157,44 | Аналитический метод | 0,50 | — |
| 127                                                             | 624 185,69 | 1 391 168,67 |                     | 0,50 |   |
| 128                                                             | 624 180,41 | 1 391 228,65 |                     | 0,50 |   |
| 129                                                             | 624 159,05 | 1 391 243,50 |                     | 0,50 |   |
| 130                                                             | 624 139,37 | 1 391 314,90 |                     | 0,50 |   |
| 131                                                             | 624 158,10 | 1 391 400,31 |                     | 0,50 |   |
| 132                                                             | 624 088,51 | 1 391 400,31 |                     | 0,50 |   |
| 133                                                             | 624 090,71 | 1 391 345,65 |                     | 0,50 |   |
| 134                                                             | 624 086,94 | 1 391 301,25 |                     | 0,50 |   |
| 126                                                             | 624 140,16 | 1 391 157,44 |                     | 0,50 |   |
| 3. Сведения о характерных точках части (частей) границы объекта |            |              |                     |      |   |
| 1                                                               | 2          | 3            | 4                   | 5    | 6 |
| —                                                               | —          | —            | —                   | —    | — |

## Раздел 3


**Сведения о местоположении измененных (уточненных) границ объекта**

1. Система координат МСК-34 зона 1

## 2. Сведения о характерных точках границ объекта

| Обозначение<br>характерных<br>точек<br>границы                  | Существующие<br>координаты, м |   | Измененные<br>(уточненные)<br>координаты, м |   | Метод<br>определения<br>координат<br>характерной<br>точки | Средняя<br>квадратическая<br>погрешность<br>положения<br>характерной<br>точки (Mt), м | Описание<br>обозначения<br>точки на<br>местности<br>(при<br>наличии) |
|-----------------------------------------------------------------|-------------------------------|---|---------------------------------------------|---|-----------------------------------------------------------|---------------------------------------------------------------------------------------|----------------------------------------------------------------------|
|                                                                 | X                             | Y | X                                           | Y |                                                           |                                                                                       |                                                                      |
| 1                                                               | 2                             | 3 | 4                                           | 5 | 6                                                         | 7                                                                                     | 8                                                                    |
| —                                                               | —                             | — | —                                           | — | —                                                         | —                                                                                     | —                                                                    |
| 3. Сведения о характерных точках части (частей) границы объекта |                               |   |                                             |   |                                                           |                                                                                       |                                                                      |
| 1                                                               | 2                             | 3 | 4                                           | 5 | 6                                                         | 7                                                                                     | 8                                                                    |
| —                                                               | —                             | — | —                                           | — | —                                                         | —                                                                                     | —                                                                    |

**Раздел 4**  
**План границ объекта**

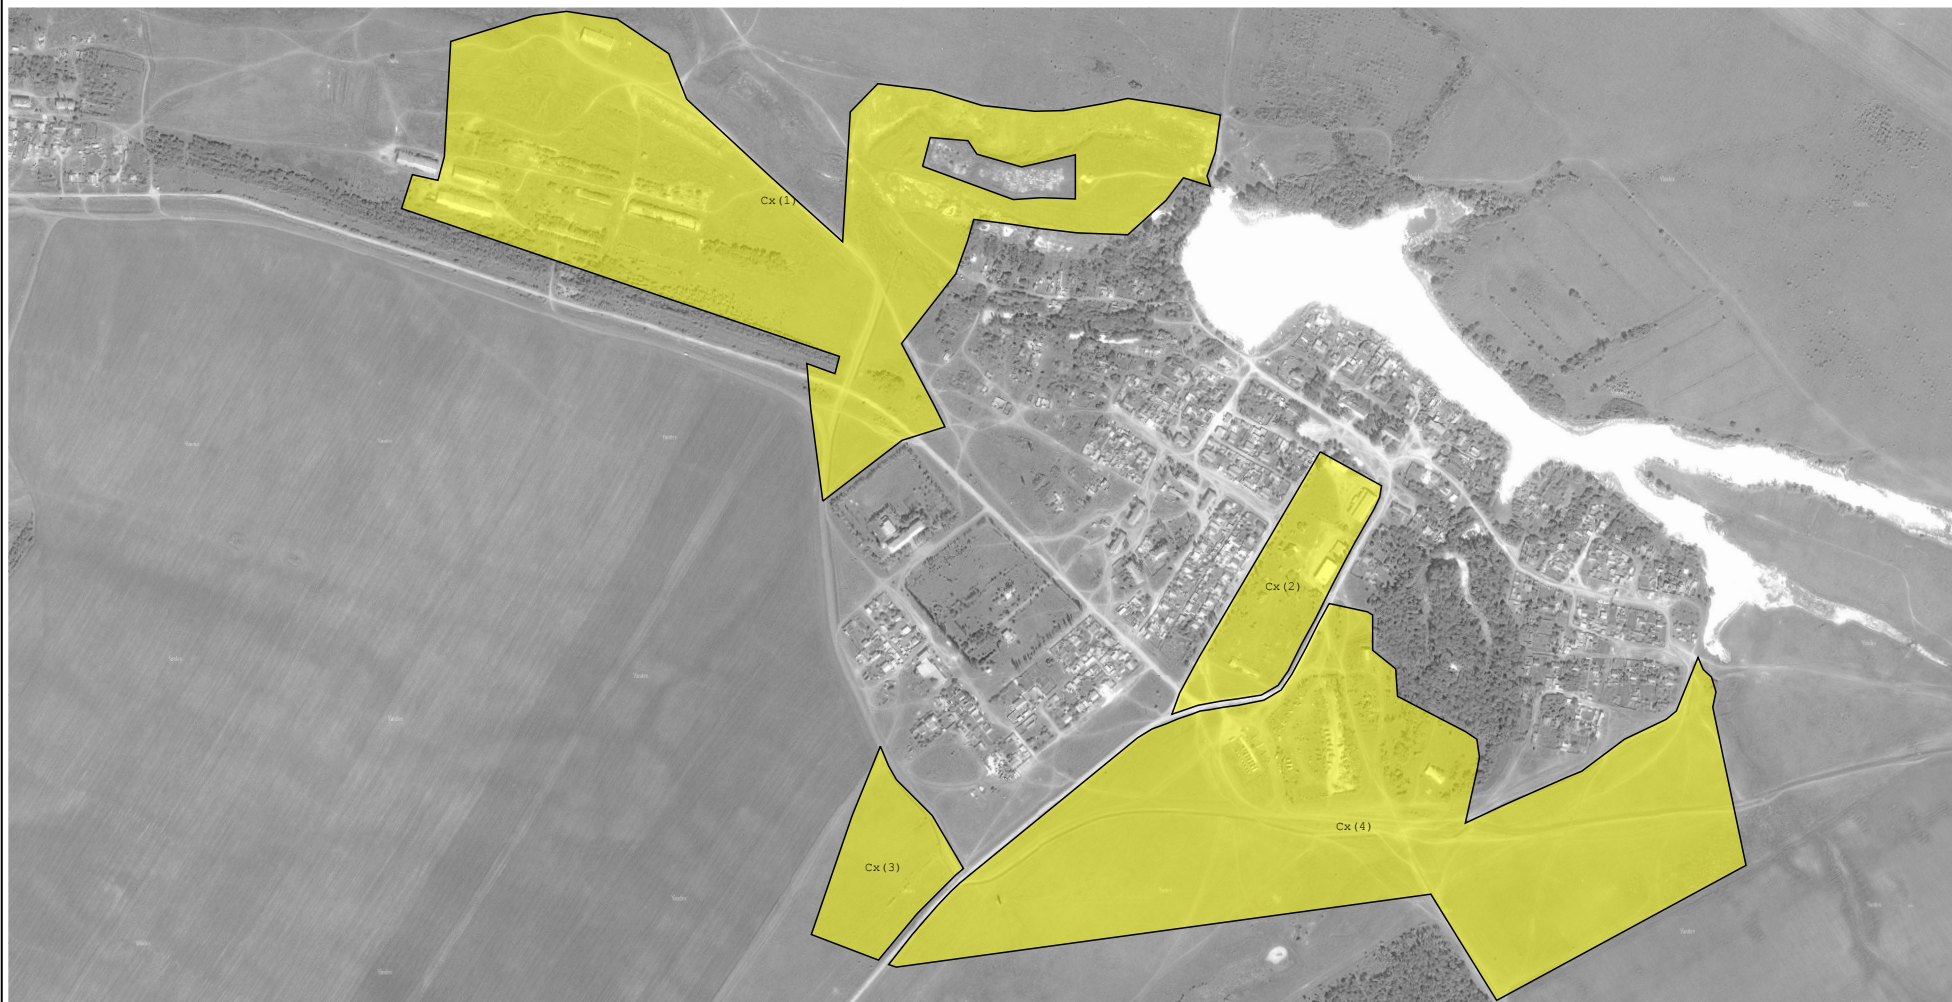

**Масштаб 1:12 000**

Подпись \_\_\_\_\_ Дата « \_\_\_\_ » \_\_\_\_\_ 20 \_\_\_\_ г.

Место для оттиска печати (при наличии) лица, составившего описание местоположения границ объекта

## ТЕКСТОВОЕ ОПИСАНИЕ

местоположения границ населенных пунктов, территориальных зон

| Прохождение границы |          | Описание прохождения границы |
|---------------------|----------|------------------------------|
| от точки            | до точки |                              |
| 1                   | 2        | 3                            |
| —                   | —        | —                            |