

ГРАФИЧЕСКОЕ ОПИСАНИЕ
местоположения границ населенных пунктов, территориальных
зон, особо охраняемых природных территорий, зон с особыми
условиями использования территории
Зона застройки жилыми домами (Ж)

(наименование объекта, местоположение границ которого описано (далее - объект))

Раздел 1

Сведения об объекте		
№ п/п	Характеристики объекта	Описание характеристик
1	2	3
1	Местоположение объекта	Волгоградская область, р-н Ольховский, с/с Романовское
2	Площадь объекта ± величина погрешности определения площади ($P \pm \Delta P$)	1 208 106 м ² ± 1 923 м ²
3	Иные характеристики объекта	Вид объекта реестра границ: Территориальная зона Виды разрешенного использования земельных участков, расположенных в территориальной зоне: Основной вид разрешенного использования: Для индивидуального жилищного строительства. Предельные размеры участков: максимальный = 3 000,00 минимальный = 300,00. Основной вид разрешенного использования: Для ведения личного подсобного хозяйства (приусадебный земельный участок). Предельные размеры участков: максимальный = 5 000,00 минимальный = 600,00. Основной вид разрешенного использования: Блокированная жилая застройка. Основной вид разрешенного использования: Социальное обслуживание. Основной вид разрешенного использования: Бытовое обслуживание. Основной вид разрешенного использования: Здравоохранение. Основной вид разрешенного использования: Образование и просвещение. Основной вид разрешенного использования: Религиозное использование. Основной вид разрешенного использования: Деловое управление. Основной вид разрешенного использования: Культурное развитие. Основной вид разрешенного использования: Спорт. Основной вид разрешенного использования: Коммунальное обслуживание. Основной вид разрешенного использования: Магазины. Основной вид разрешенного использования: Земельные участки (территории) общего пользования. Условно разрешенный вид разрешенного использования: Общественное питание. Условно разрешенный вид разрешенного использования: Объекты дорожного сервиса. Условно разрешенный вид разрешенного использования: Ритуальная деятельность.

Раздел 2

Сведения о местоположении границ объекта

1. Система координат МСК-34, зона 1

2. Сведения о характерных точках границ объекта

Обозначение характерных точек границ	Координаты, м		Метод определения координат характерной точки	Средняя квадратическая погрешность положения характерной точки (Mt), м	Описание обозначения точки на местности (при наличии)
	X	Y			
1	2	3	4	5	6
1	601 423,08	1 447 996,76	Аналитический метод	0,50	—
100	601 381,32	1 447 991,45		0,50	
99	601 344,66	1 447 965,01		0,50	
98	601 369,91	1 447 940,69		0,50	
97	601 381,23	1 447 893,78		0,50	
96	601 416,94	1 447 878,15		0,50	
95	601 442,20	1 447 863,38		0,50	
94	601 447,43	1 447 842,53		0,50	
93	601 445,68	1 447 832,98		0,50	
92	601 446,56	1 447 832,98		0,50	
91	601 334,20	1 447 720,92		0,50	
90	601 322,24	1 447 711,83		0,50	
89	601 259,18	1 447 652,09		0,50	
88	601 181,04	1 447 546,17		0,50	
87	601 159,23	1 447 550,17		0,50	
86	601 135,99	1 447 546,17		0,50	
85	601 118,13	1 447 535,84		0,50	
84	601 106,39	1 447 520,40		0,50	
83	601 103,58	1 447 507,87		0,50	
82	601 106,85	1 447 489,04		0,50	
81	601 148,69	1 447 350,87		0,50	
80	601 172,21	1 447 348,26		0,50	
79	601 223,59	1 447 316,12		0,50	
78	601 266,52	1 447 354,08		0,50	
77	601 375,05	1 447 286,29		0,50	
76	601 357,52	1 447 250,56		0,50	
75	601 393,68	1 447 220,90		0,50	
74	601 424,60	1 447 198,28		0,50	
73	601 510,34	1 447 133,21		0,50	
72	601 524,02	1 447 151,96		0,50	
71	601 552,02	1 447 192,27		0,50	
70	601 574,60	1 447 178,66		0,50	
69	601 629,67	1 447 176,39		0,50	
68	601 707,59	1 447 209,71		0,50	
67	601 729,13	1 447 245,54		0,50	
66	602 112,61	1 447 014,98		0,50	
65	602 042,07	1 446 845,90		0,50	
64	602 281,36	1 446 689,38		0,50	
63	602 348,54	1 446 806,65		0,50	
62	602 546,61	1 446 688,58		0,50	
61	602 689,78	1 446 611,06		0,50	
60	602 883,39	1 446 602,66		0,50	
59	602 959,19	1 446 552,63		0,50	
58	603 024,46	1 446 509,83		0,50	
57	603 054,77	1 446 505,80		0,50	
56	603 123,52	1 446 499,09		0,50	
55	603 153,01	1 446 529,94		0,50	

Раздел 2

Сведения о местоположении границ объекта					
1	2	3	4	5	6
54	603 183,17	1 446 570,53	Аналитический метод	0,50	—
53	603 195,02	1 446 594,45		0,50	
52	603 200,33	1 446 609,66		0,50	
51	603 189,69	1 446 622,67		0,50	
50	603 179,45	1 446 654,58		0,50	
49	603 179,45	1 446 688,47		0,50	
48	603 182,79	1 446 728,08		0,50	
47	603 184,33	1 446 755,31		0,50	
46	603 174,29	1 446 774,16		0,50	
45	603 146,66	1 446 778,22		0,50	
44	603 092,27	1 446 775,90		0,50	
43	603 062,86	1 446 770,75		0,50	
42	603 010,84	1 446 820,99		0,50	
41	603 029,44	1 446 844,60		0,50	
40	603 012,23	1 446 857,91		0,50	
39	602 935,15	1 446 917,51		0,50	
38	602 887,37	1 446 989,18		0,50	
37	602 856,08	1 447 019,96		0,50	
36	602 840,17	1 447 010,23		0,50	
35	602 805,26	1 447 029,38		0,50	
34	602 782,10	1 447 034,35		0,50	
33	602 742,89	1 447 056,06		0,50	
32	602 732,18	1 447 087,75		0,50	
31	602 695,69	1 447 125,59		0,50	
30	602 670,01	1 447 143,36		0,50	
29	602 606,67	1 447 166,72		0,50	
28	602 584,45	1 447 191,26		0,50	
27	602 566,78	1 447 219,81		0,50	
26	602 538,13	1 447 258,85		0,50	
25	602 509,02	1 447 294,36		0,50	
24	602 487,59	1 447 332,67		0,50	
23	602 461,65	1 447 362,24		0,50	
22	602 434,79	1 447 380,65		0,50	
21	602 395,27	1 447 399,96		0,50	
20	602 347,46	1 447 422,28		0,50	
19	602 294,17	1 447 436,43		0,50	
18	602 280,15	1 447 445,78		0,50	
17	602 266,26	1 447 478,25		0,50	
16	602 233,05	1 447 527,49		0,50	
15	602 207,63	1 447 565,70		0,50	
14	602 180,85	1 447 681,48		0,50	
13	602 127,68	1 447 769,73		0,50	
12	601 955,98	1 447 814,67		0,50	
11	601 785,36	1 447 953,07		0,50	
10	601 746,35	1 447 944,31		0,50	
9	601 715,57	1 447 933,72		0,50	
8	601 685,53	1 447 954,35		0,50	
7	601 643,04	1 447 981,58		0,50	
6	601 593,80	1 448 028,89		0,50	
5	601 585,74	1 448 044,36		0,50	
4	601 568,63	1 448 006,51		0,50	
3	601 538,45	1 447 989,28		0,50	
2	601 473,76	1 447 981,07		0,50	
1	601 423,08	1 447 996,76		0,50	
3. Сведения о характерных точках части (частей) границы объекта					

Раздел 2


Сведения о местоположении границ объекта					
1	2	3	4	5	6
—	—	—	—	—	—

КАРТА (ПЛАН)

Зона застройки жилыми домами (Ж)

(наименование объекта землеустройства)

План границ объекта землеустройства

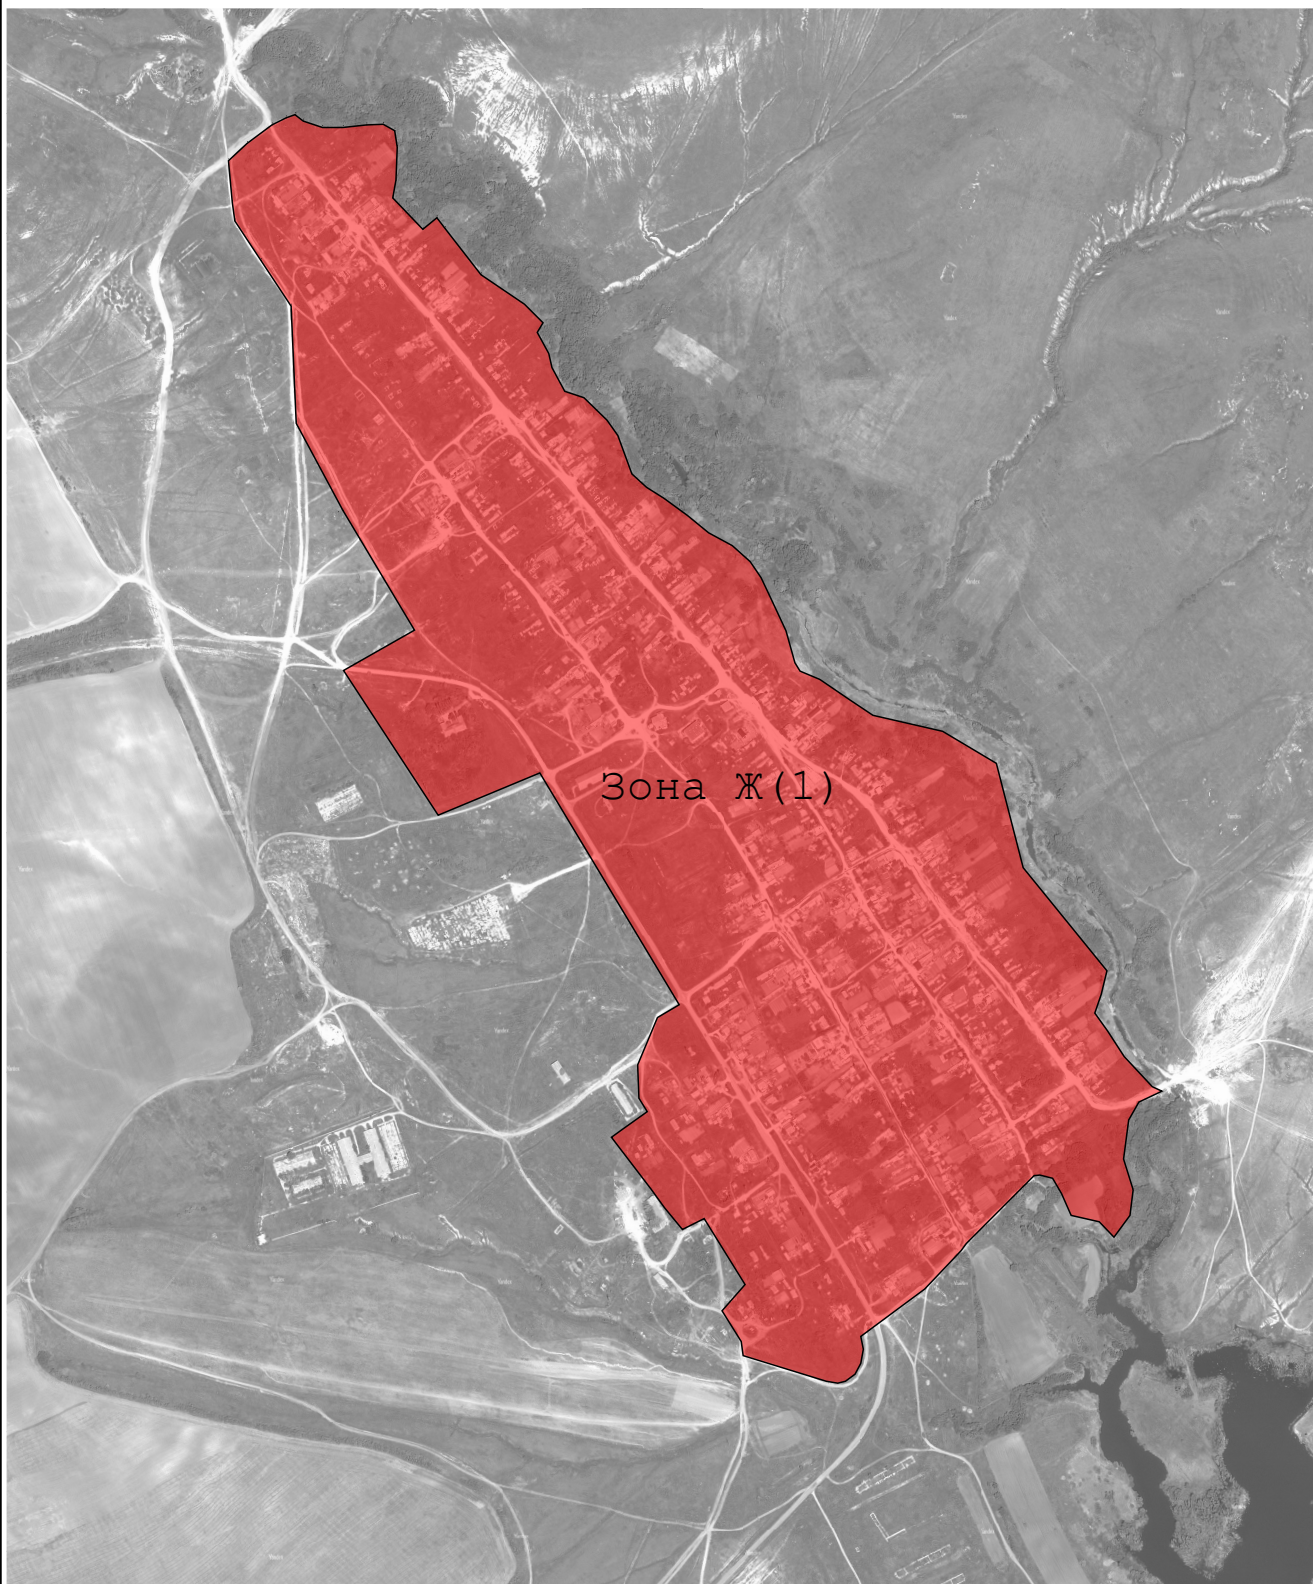




Масштаб 1:12 500

Подпись _____ Дата « 21 » _____ декабря 20 23 г.

Место для оттиска печати лица, составившего карту (план) объекта землеустройства

**Карта градостроительного зонирования
Романовского сельского поселения применительно к населенному пункту**

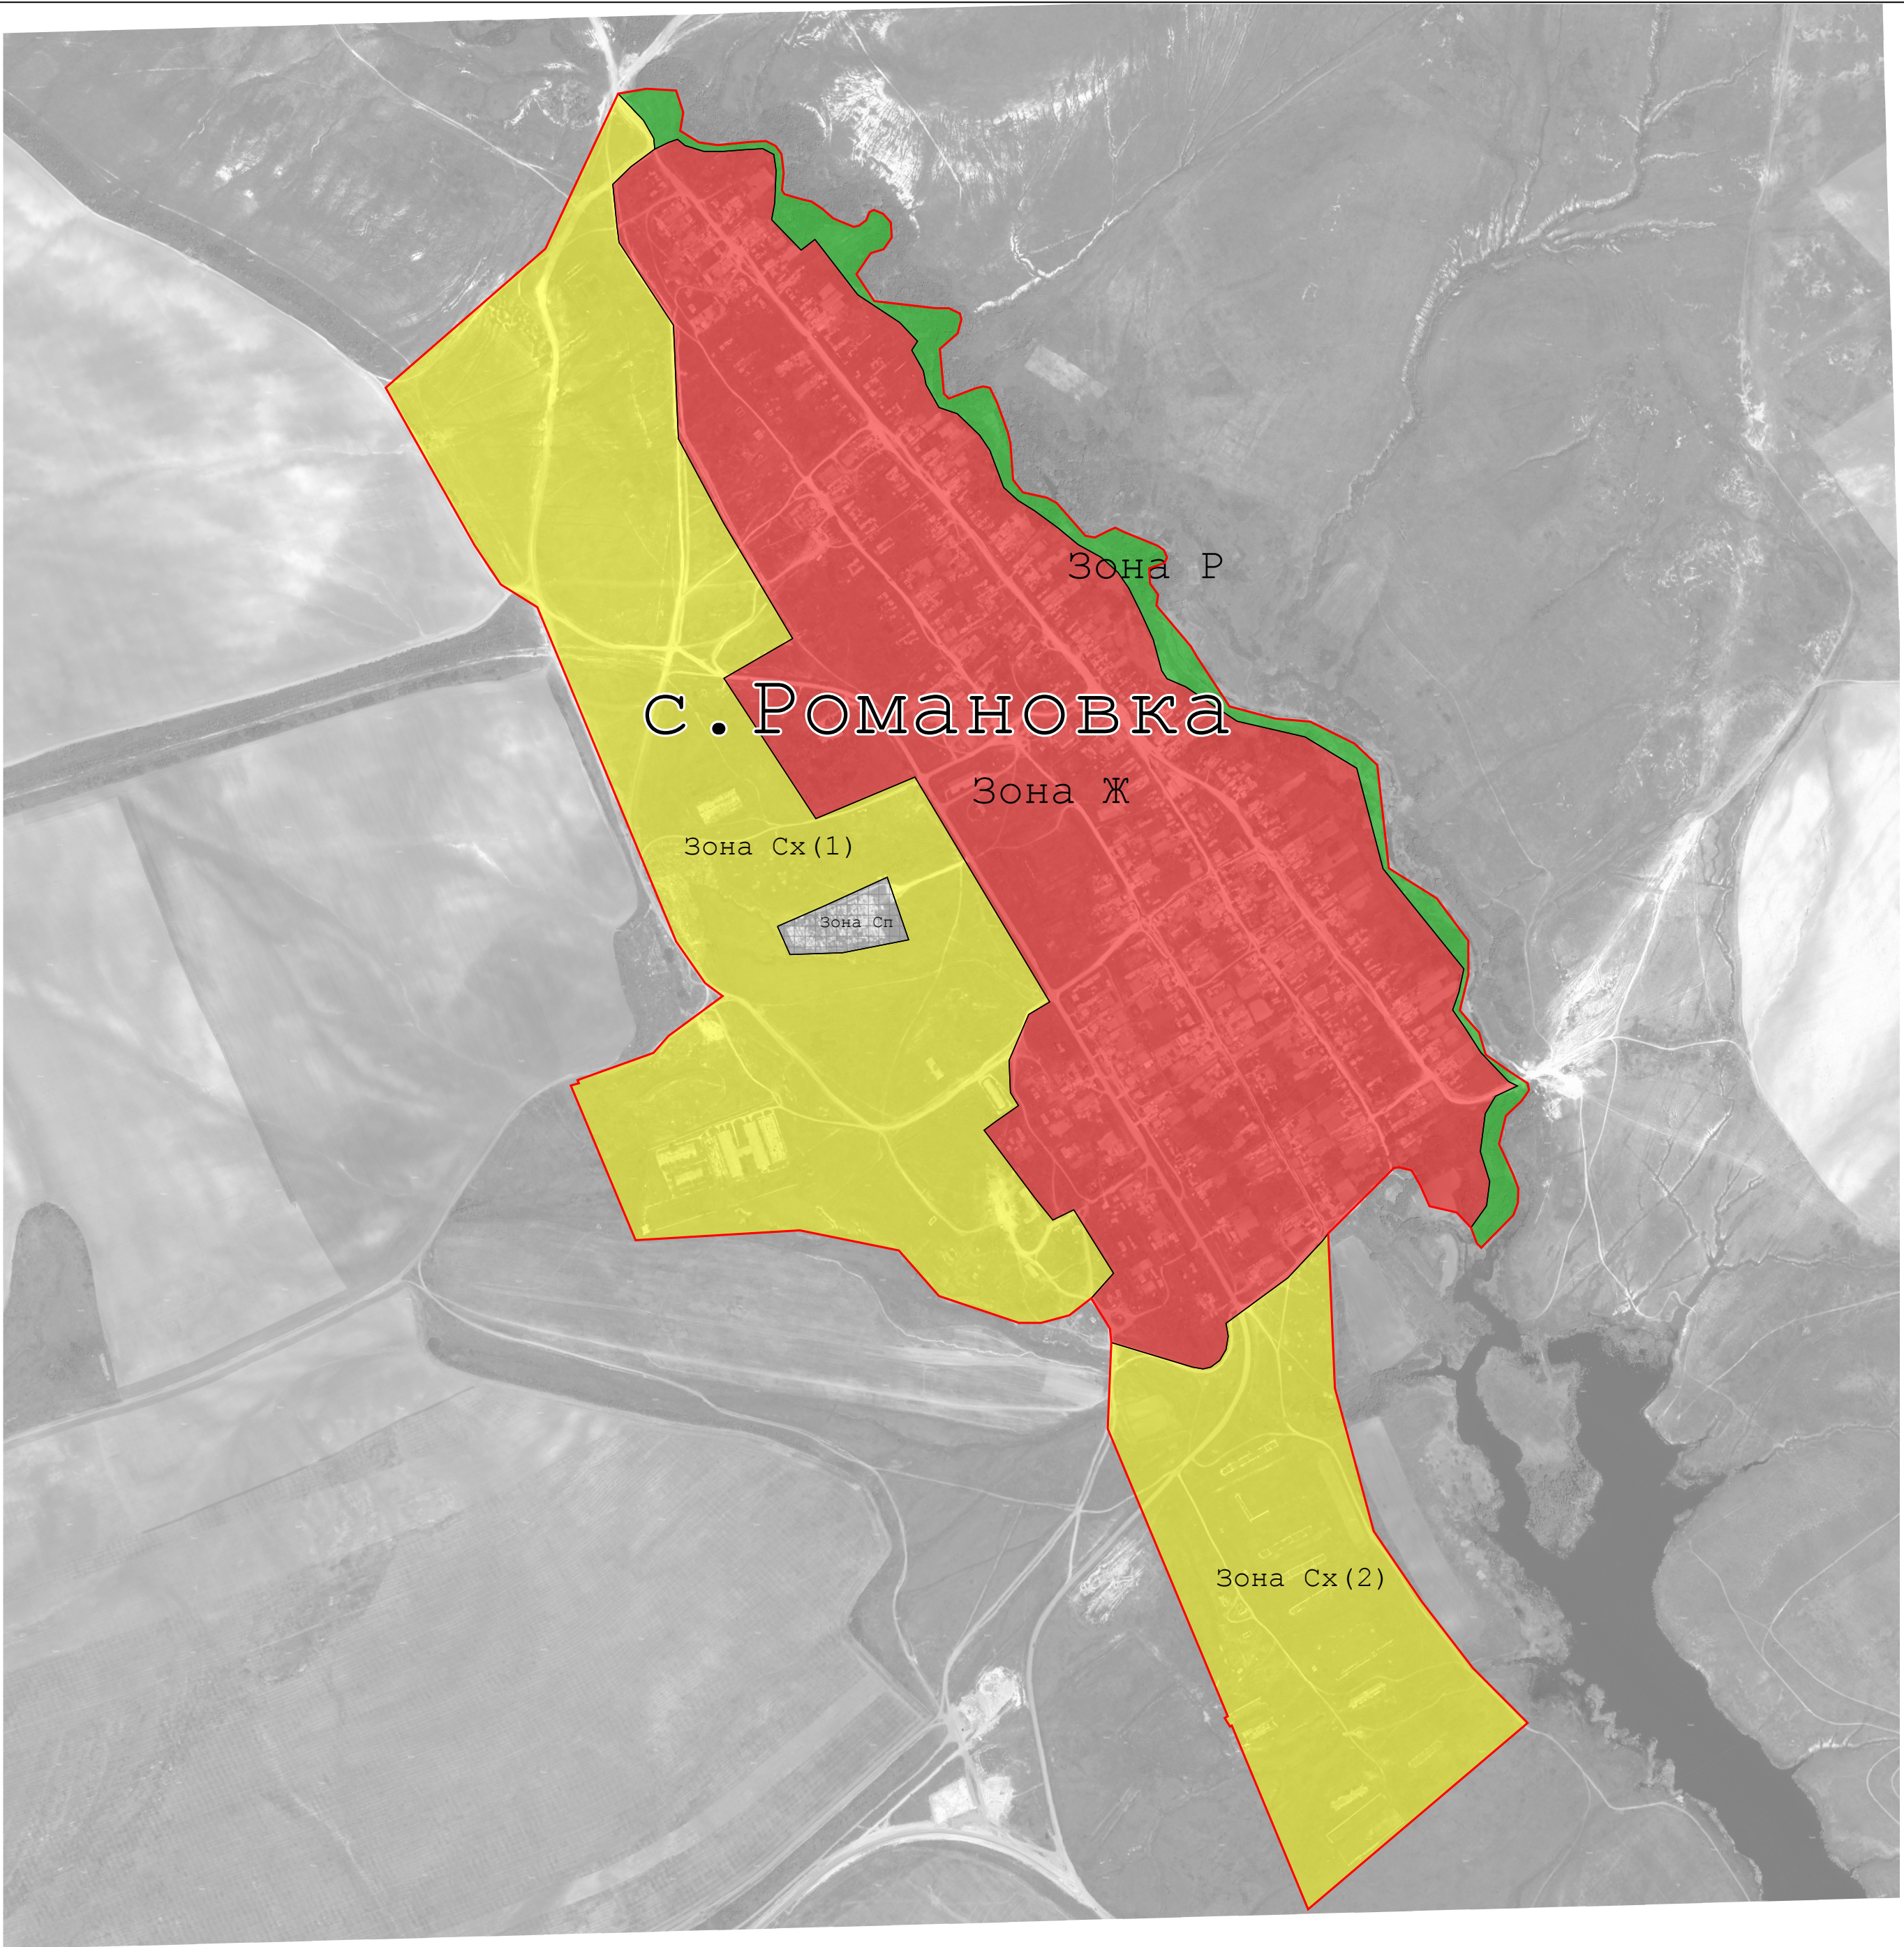

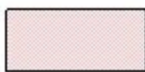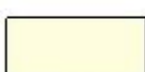-  "Ж" Жилая зона
-  "Од" Общеделовая зона
-  "Сх" Зона сельскохозяйственного использования
-  "Р" Рекреационная зона
-  "П" Производственная зона
-  "Сп" Зона специального назначения
-  Граница населенного пункта