


Раздел 4

План границ объекта землеустройства

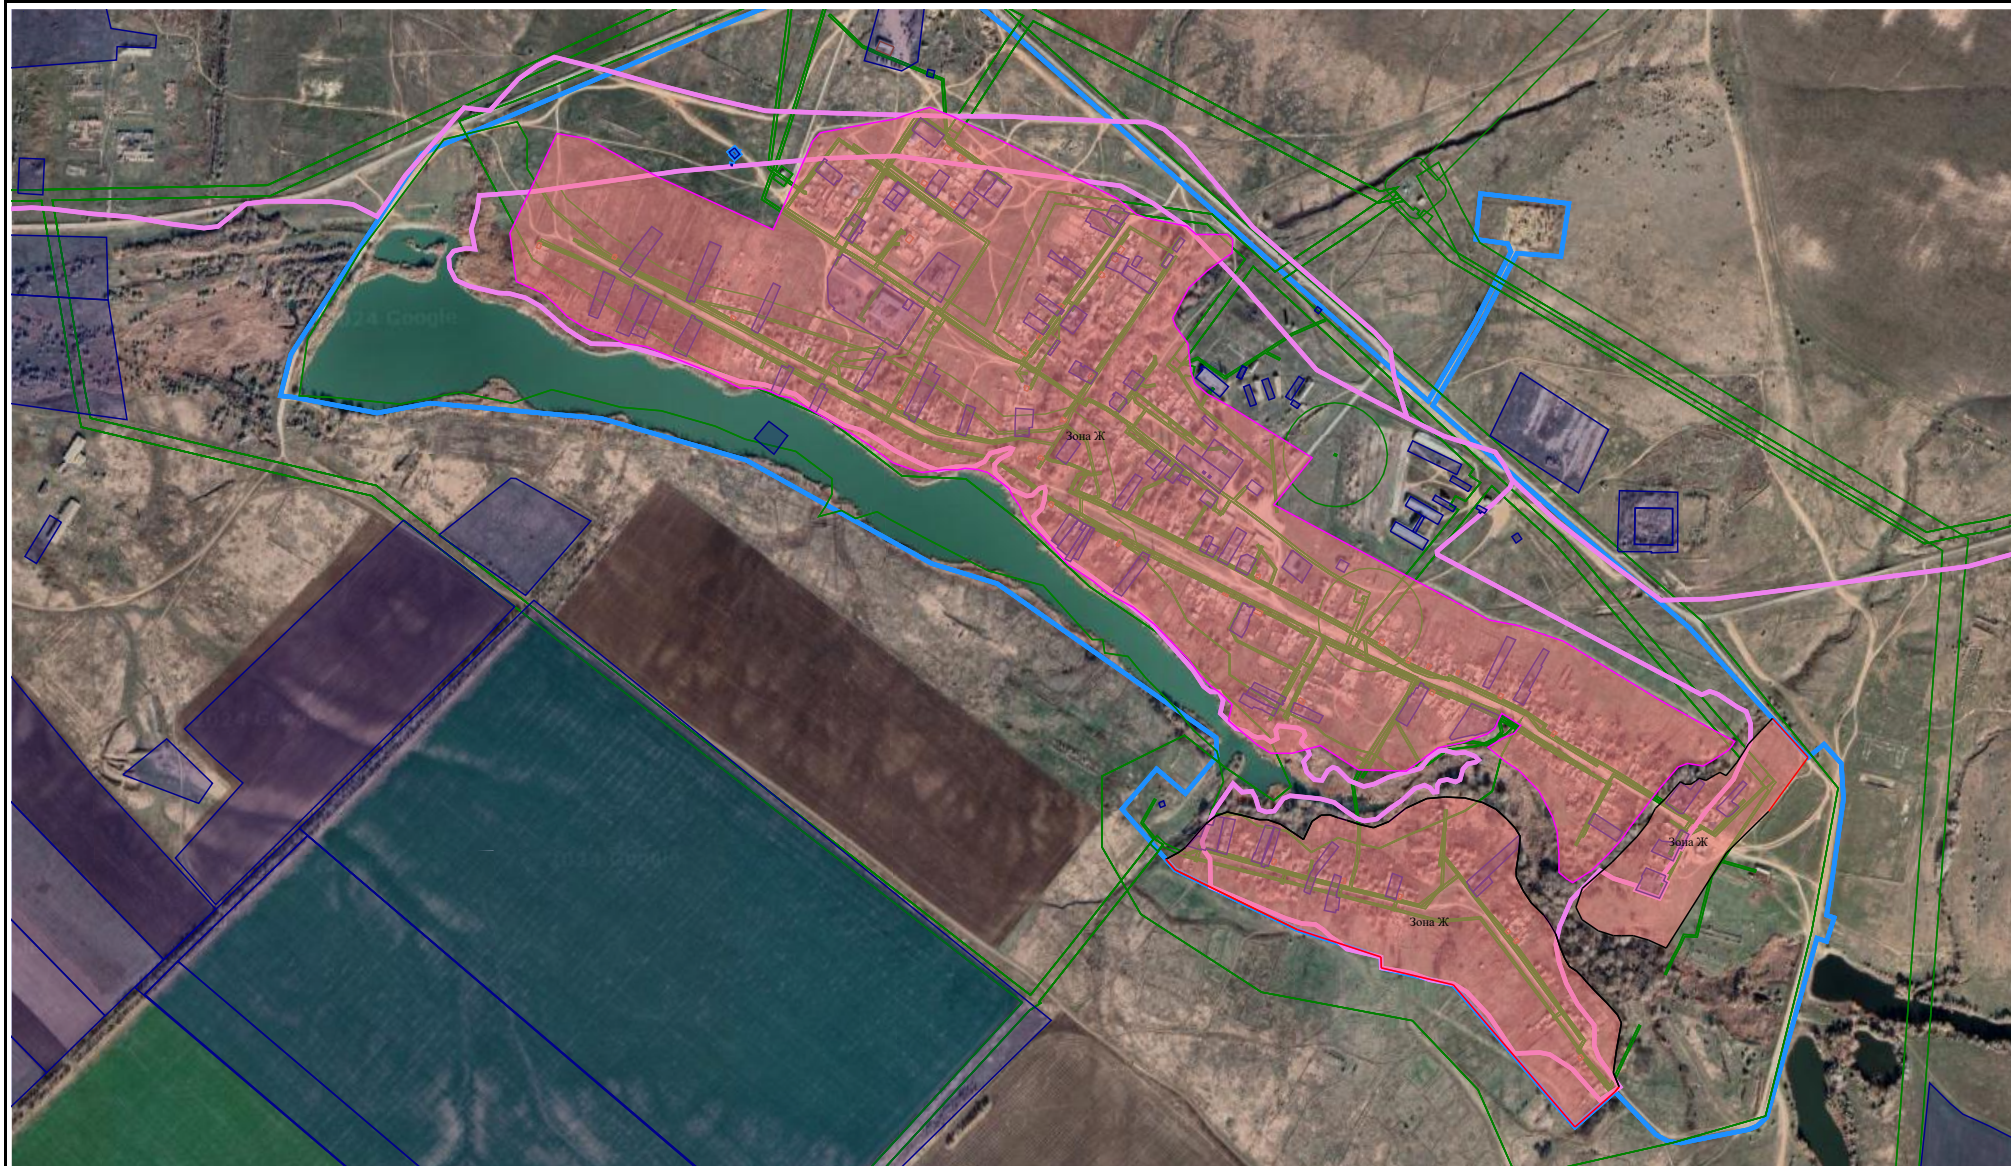

Масштаб 1:15 000

Подпись _____

Дата

« ____ » 20 ____ г.

Место для оттиска печати (при наличии) лица, составившего описание местоположения границ объекта