


МАТЕРИАЛЫ ПО ОБОСНОВАНИЮ ПРОЕКТА МЕЖЕВАНИЯ ТЕРРИТОРИИ
"Строительство трубопроводов ЦИТС "Волгограднефтегаз" в 2026 году. (Верхне-Романовское месторождение)"
в границах Киреевского сельского поселения Ольховского муниципального района Волгоградской области

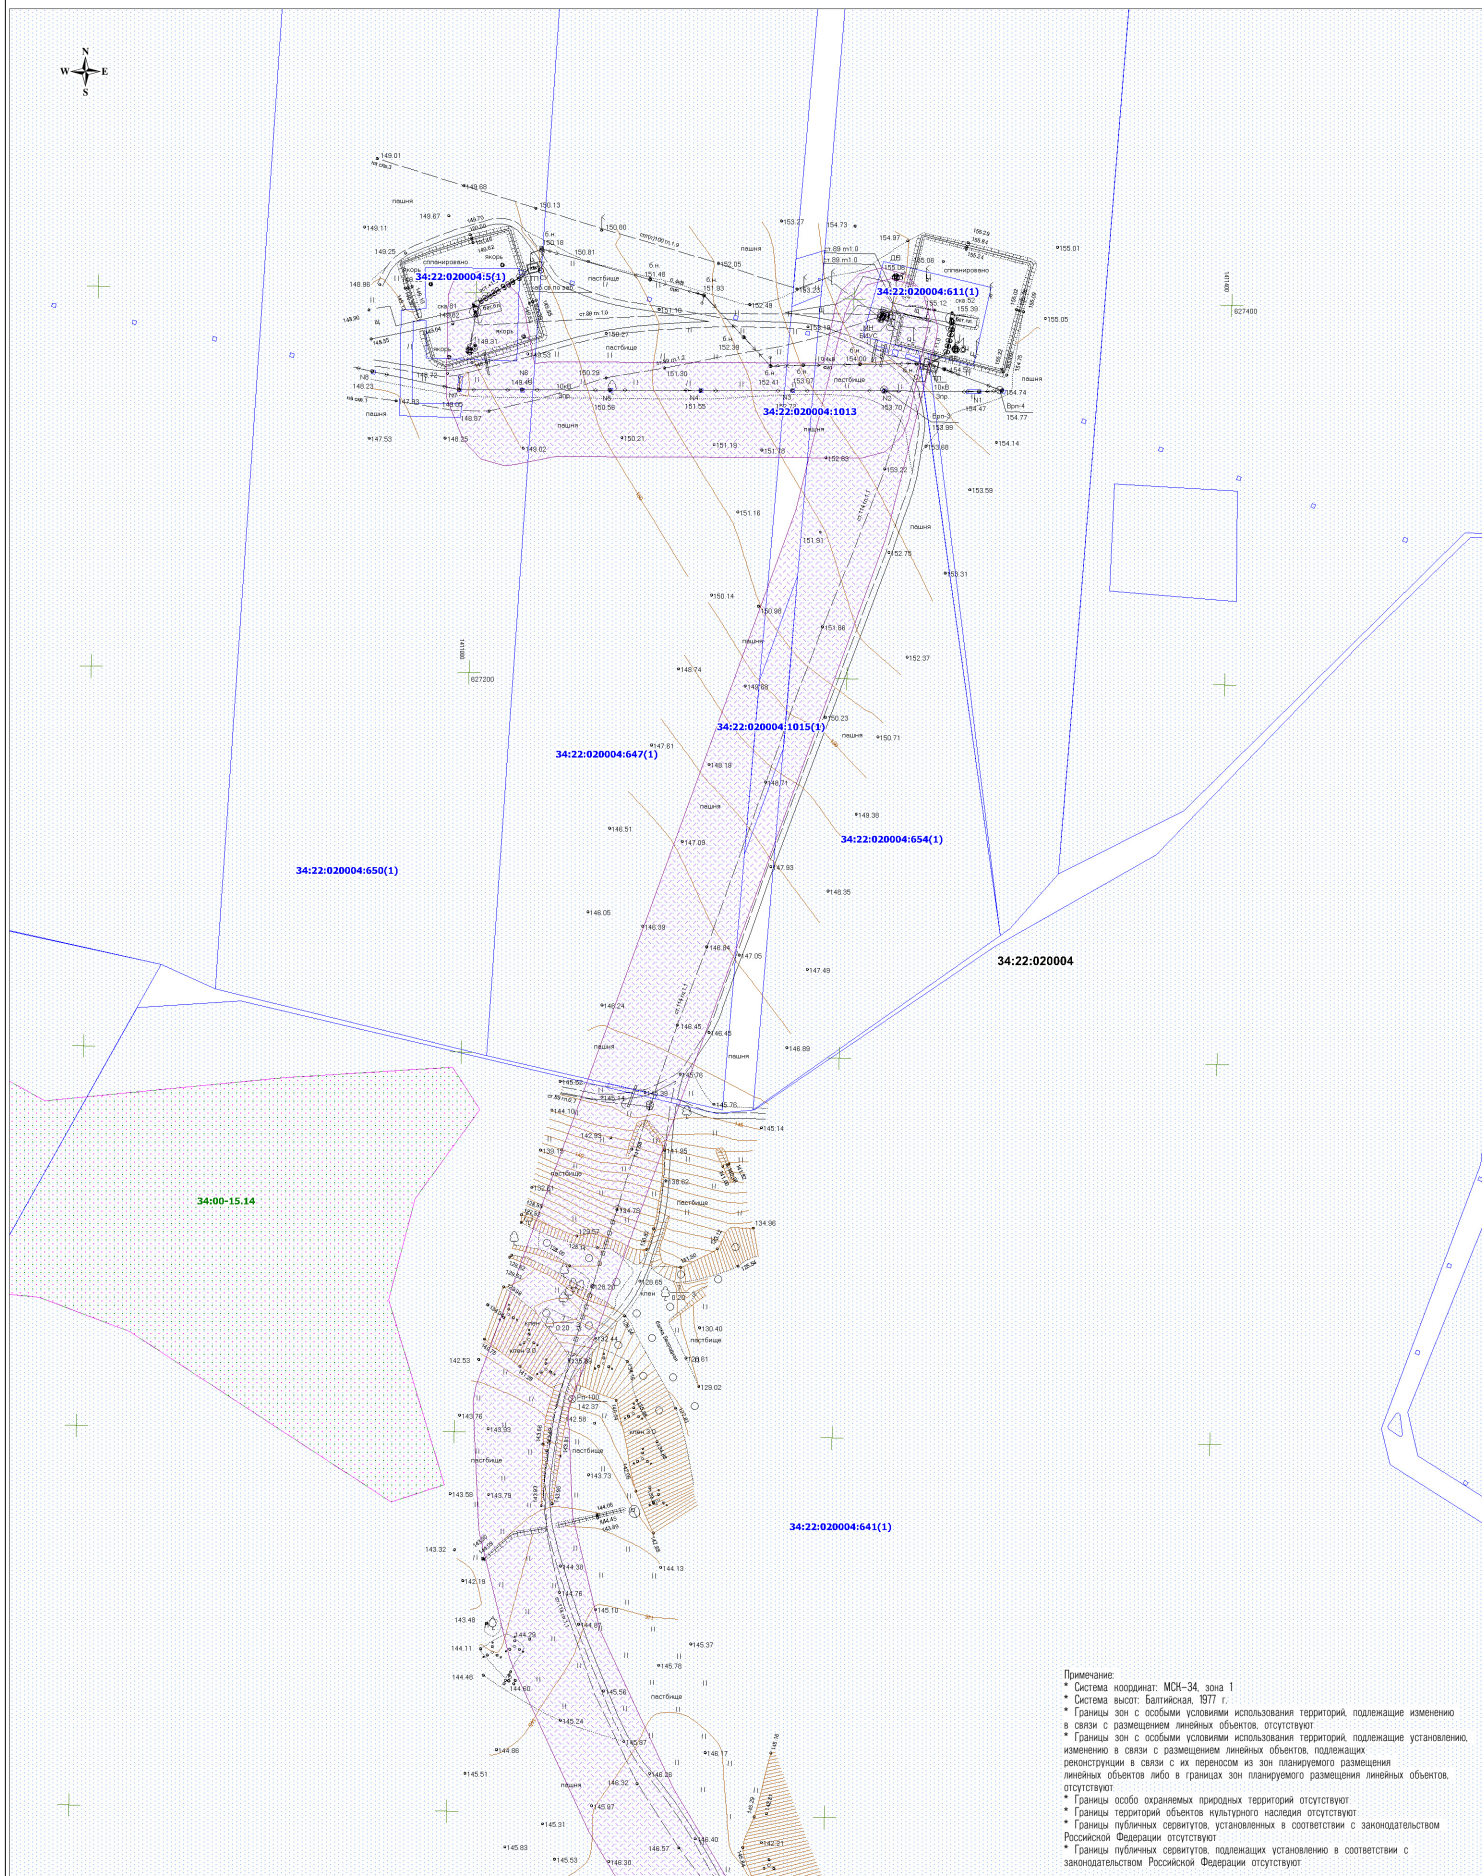

- Примечание:
- * Система координат: МСК-34, зона 1
 - * Система высот: Балтийская, 1977 г.
 - * Границы зон с особыми условиями использования территорий, подлежащие изменению в связи с размещением линейных объектов, отсутствуют
 - * Границы зон с особыми условиями использования территорий, подлежащие установлению, изменению в связи с размещением линейных объектов, подлежащих реконструкции в связи с их переносом из зон планируемого размещения линейных объектов либо в границах зон планируемого размещения линейных объектов, отсутствуют
 - * Границы особо охраняемых природных территорий отсутствуют
 - * Границы территорий объектов культурного наследия отсутствуют
 - * Границы публичных сервитутов, установленных в соответствии с законодательством Российской Федерации, отсутствуют
 - * Границы публичных сервитутов, подлежащих установлению в соответствии с законодательством Российской Федерации, отсутствуют

Условные обозначения:

- 34:22:020004:5(1) - Граница кадастрового квартала и его номер
- 34:22:020004:5(1) - Граница и кадастровый номер существующего земельного участка учтенного в ЕГРН
- 34:22:020004:5(1) - Граница ЗОУИТ и его номер
- 34:22:020004:5(1) - Граница лесничества

Контуры существующих сохраняемых объектов капитального строительства и не подлежащих реконструкции линейных объектов

- Дороги, проезды
- Н — Трасса нефтепровода
- 10 кВ — ЛЭП воздушные
- 3 пр

Границы ЗОУИТ подлежащие установлению в связи с размещением линейных объектов

- Охранная зона трубопроводов - Выходной трубопровод, нефтегазосборный трубопровод. Устанавливается в соответствии с "Правилами охраны магистральных газопроводов" (утв. Постановлением Госстроя России от 23.11.1994 № 61) от оси и составляет 25 м.

ООО "РИТЭК"			Проект межевания территории для строительства объекта ООО "РИТЭК", ЦИТС "Волгограднефтегаз" "Строительство трубопроводов ЦИТС "Волгограднефтегаз" в 2026 году. (Верхне-Романовское месторождение)" в границах Киреевского сельского поселения Ольховского муниципального района Волгоградской области		
Изм	Лист	№ документ	Материалы по обоснованию проекта межевания территории. Графическая часть	Стадия	Лист
Исполнит.	Акимова Н.В.	Ген. директор		ПП	1
Ген. директор	Хаврич Н.А.	5	Чертеж зон с особыми условиями использования территорий. М 1:2 000	Лист	2
			ООО "Средневолжская землеустроительная компания" г. Самара		