


Проект межевания территории для строительства объекта ООО "РИТЭК", ЦИТС "Волгограднефтегаз"
"Строительство трубопроводов ЦИТС "Волгограднефтегаз" в 2026 году (Верхне-Романовское месторождение)"
в границах Киреевского сельского поселения Ольховского муниципального района Волгоградской области

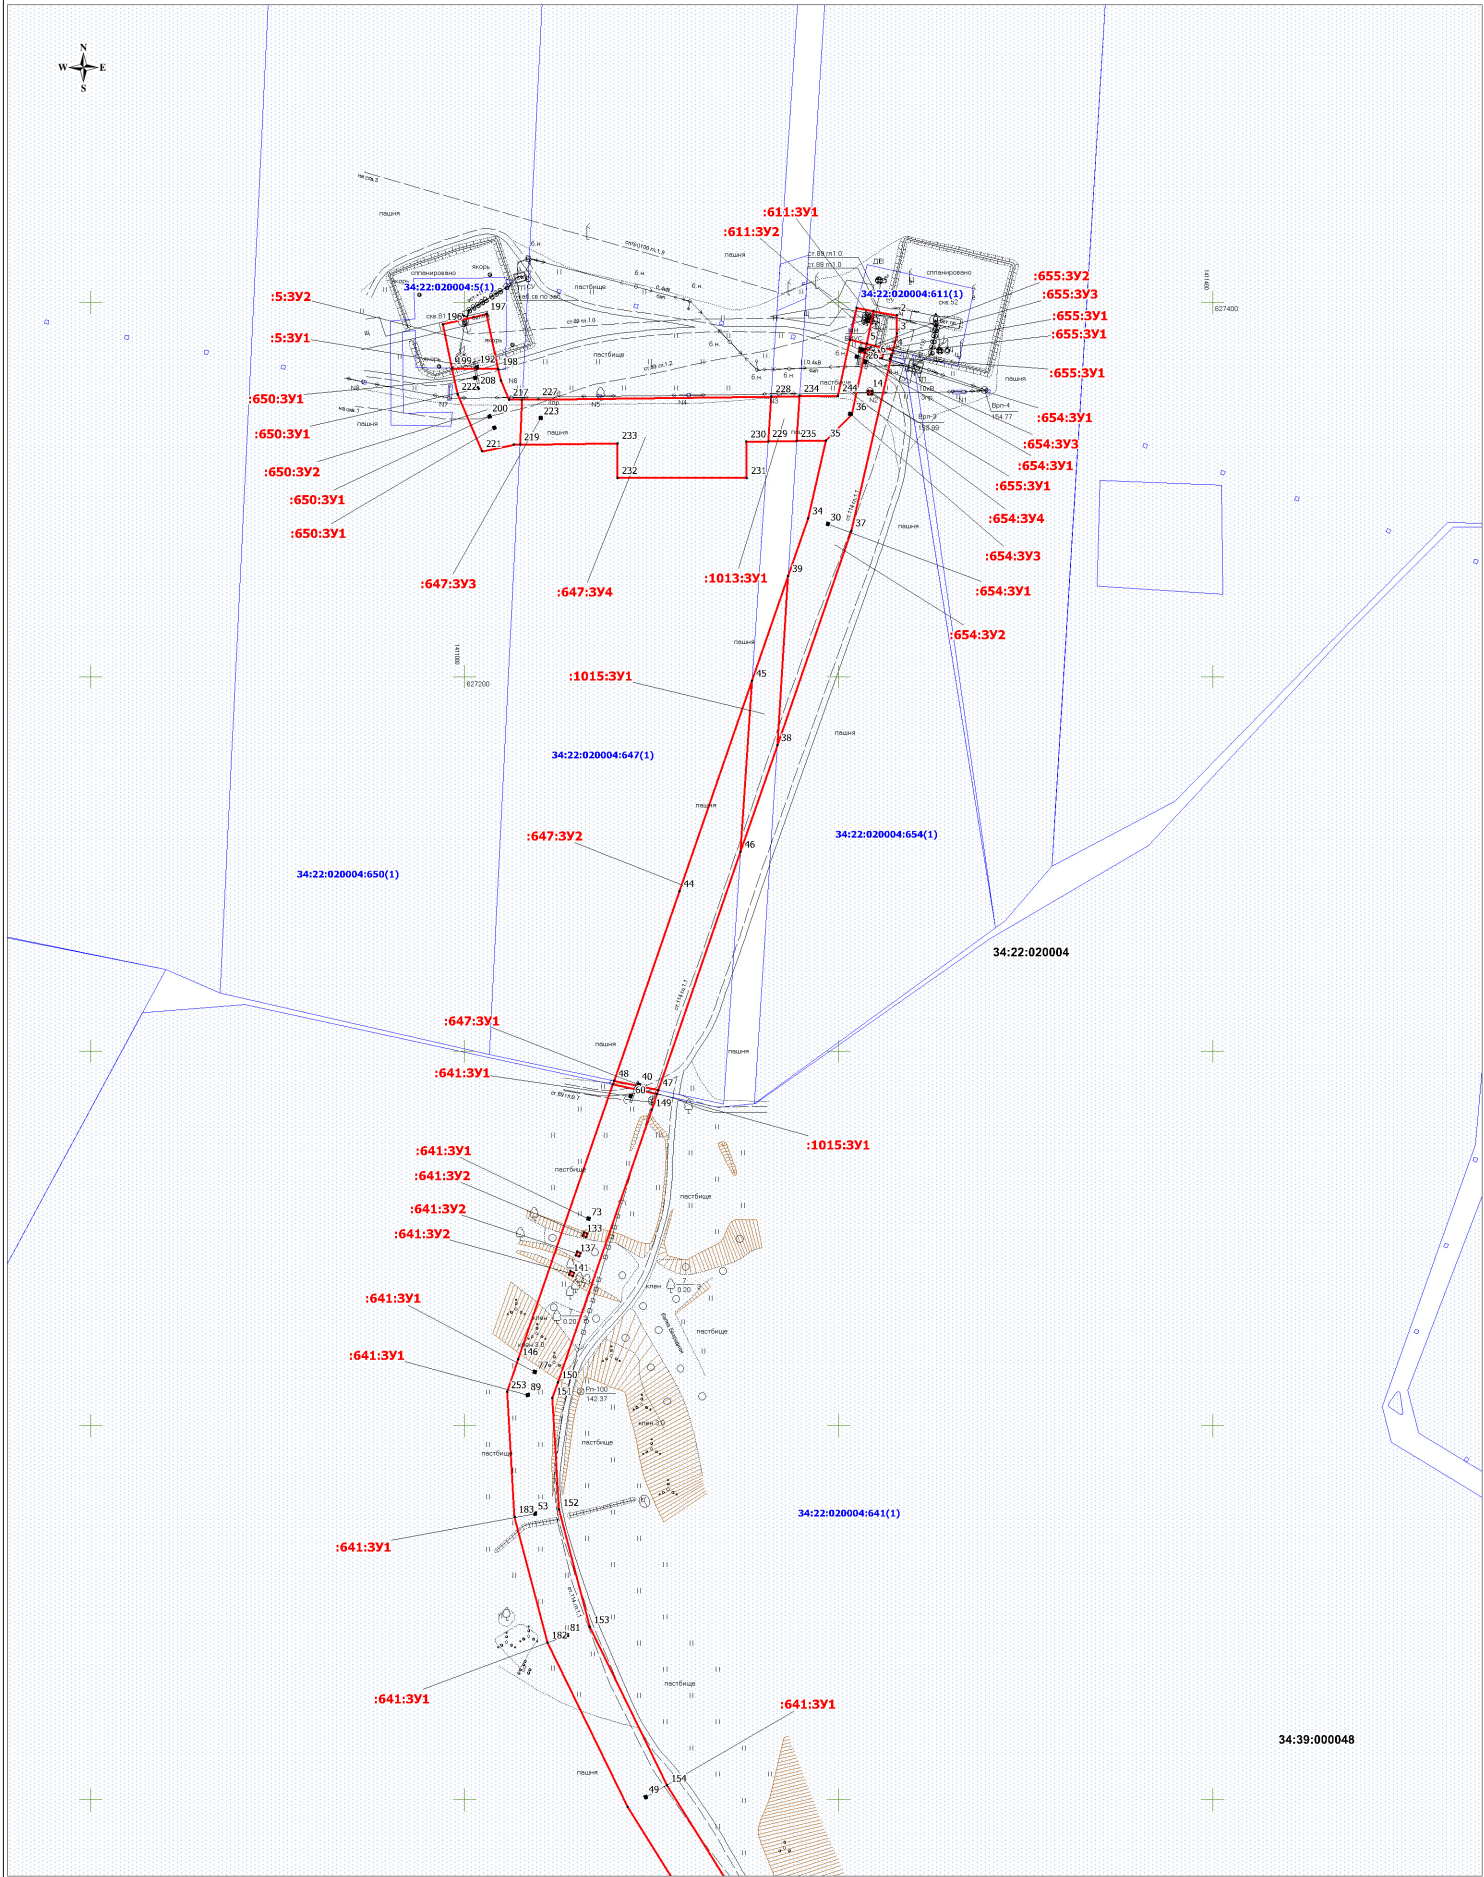

- Условные обозначения:**
- Границы планируемых элементов планировочной структуры
 - 34:22:020004 — Граница кадастрового квартала и его номер
 - 34:22:020004:641(1) — Граница земельного участка и его номер
 - Граница образуемых земельных участков
 - 3Y1 — Условный номер образуемого земельного участка

Примечание:
* Система координат: МСК-34, зона 1
* Система высот: Балтийская, 1977 г.
* Границы существующих элементов планировочной структуры отсутствуют.
* Красные линии, утвержденные в составе проекта планировки территории, или красные линии, устанавливаемые, изменяемые, отменяемые в соответствии с ГП РФ, отсутствуют.
* Линии отступа от красных линий в целях определения мест допустимого размещения зданий, строений, сооружений не устанавливаются.
* Необходимость для резервирования и изъятия для государственных и муниципальных нужд, отсутствует.
* Границы земельных участков, образование которых предусмотрено схемой расположения земельного участка или земельных участков на кадастровом плане территории, срок действия которой не истек, отсутствуют.

ООО "РИТЭК"				Проект межевания территории для строительства объекта ООО "РИТЭК", ЦИТС "Волгограднефтегаз" "Строительство трубопроводов ЦИТС "Волгограднефтегаз" в 2026 году. (Верхне-Романовское месторождение)" в границах Киреевского сельского поселения Ольховского муниципального района Волгоградской области			
Изм.	Лист	№ документа	Дата		Стадия	Лист	Листов
Исполнит.		Акжиянова Н.В.			ПП	1	2
Ген. директор		Ховарин Н.			Проект межевания территории		
				Графическая часть (Чертеж межевания территории) М 1:2 000			ООО "Средневолжская землеустроительная компания" г. Самара