


Проект планировки территории для строительства объекта ООО "РИТЭК", ЦИТС "Волгограднефтегаз"
"Строительство трубопроводов ЦИТС "Волгограднефтегаз" в 2026 году (Верхне-Романовское месторождение)"
в границах Киреевского сельского поселения Ольховского муниципального района Волгоградской области

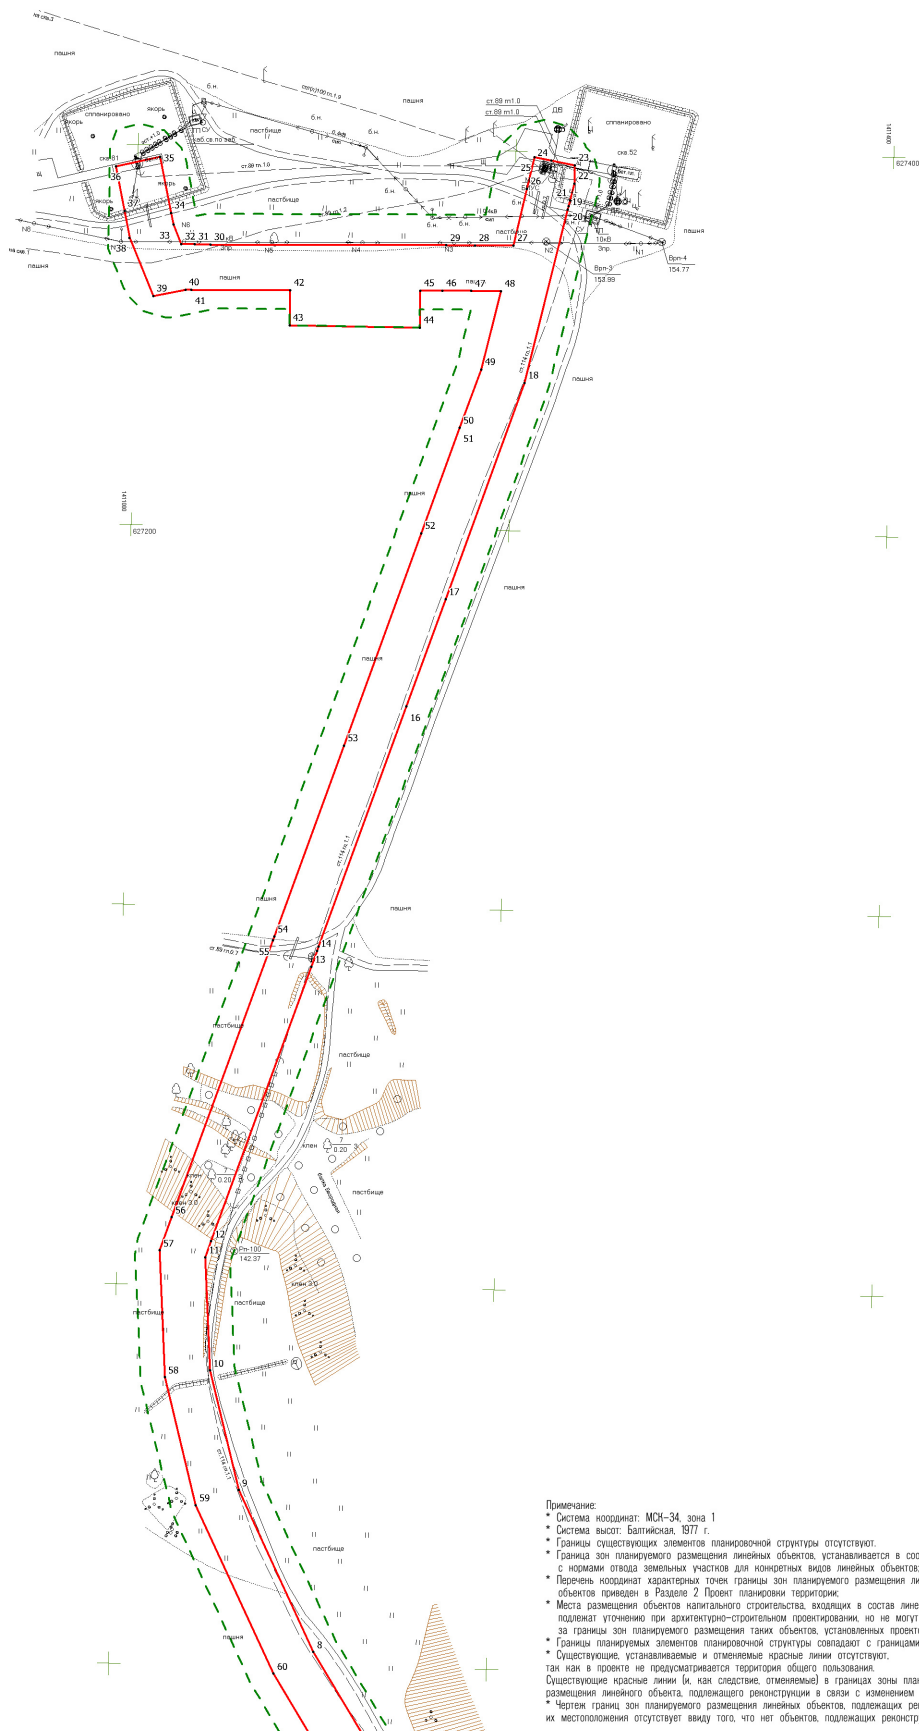

Примечание:

- * Система координат: МСК-34, зона 1
- * Система высот: Балтийская, 1977 г.
- * Границы существующих элементов планировочной структуры отсутствуют.
- * Граница зон планируемого размещения линейных объектов, устанавливается в соответствии с нормами отвода земельных участков для конкретных видов линейных объектов;
- * Перечень координат характерных точек границ зон планируемого размещения линейных объектов приведен в Разделе 2. Проект планировки территории;
- * Места размещения объектов капитального строительства, входящих в состав линейного объекта, подлежат уточнению при архитектурно-строительном проектировании, но не могут выходить за границы зон планируемого размещения таких объектов, установленных проектом планировки территории;
- * Границы планируемых элементов планировочной структуры совпадают с границами зон планируемого размещения линейных объектов;
- * Существующие, устанавливаемые и отменяемые красные линии отсутствуют;
- так как в проекте не предусматривается территория общего пользования;
- Существующие красные линии (и, как следствие, отменяемые) в границах зоны планируемого размещения линейного объекта, подлежащего реконструкции в связи с изменением его местоположения отсутствуют;
- * Чертеж границ зон планируемого размещения линейных объектов, подлежащих реконструкции в связи с изменением их местоположения отсутствует ввиду того, что нет объектов, подлежащих реконструкции.

Условные обозначения:

- Границы территории, в отношении которой осуществляется подготовка проекта планировки
- Номера характерных точек границы зон планируемого размещения линейных объектов
- Границы зон планируемого размещения линейных объектов

ООО "РИТЭК"			Проект планировки территории для строительства объекта ООО "РИТЭК", ЦИТС "Волгограднефтегаз" "Строительство трубопроводов ЦИТС "Волгограднефтегаз" в 2026 году. (Верхне-Романовское месторождение)" в границах Киреевского сельского поселения Ольховского муниципального района Волгоградской области			
Изм.	Лист	№ документа		Стадия	Лист	Листов
Исполнит.	Акжиянова Н.В.	Ген. директор		ПП	1	2
Ген. директор	Хворин Н.А.			ООО "Средневолжская землеустроительная компания" г. Самара		
Проект планировки территории. Графическая часть.			Чертеж границ зон планируемого размещения линейных объектов М 1:2 000			