


МАТЕРИАЛЫ ПО ОБОСНОВАНИЮ ПРОЕКТА МЕЖЕВАНИЯ ТЕРРИТОРИИ
"Строительство трубопроводов ЦИТС "Волгограднефтегаз" в 2026 году. (Дудаченское месторождение)."
в границах Гуровского сельского поселения Ольховского муниципального района Волгоградской области

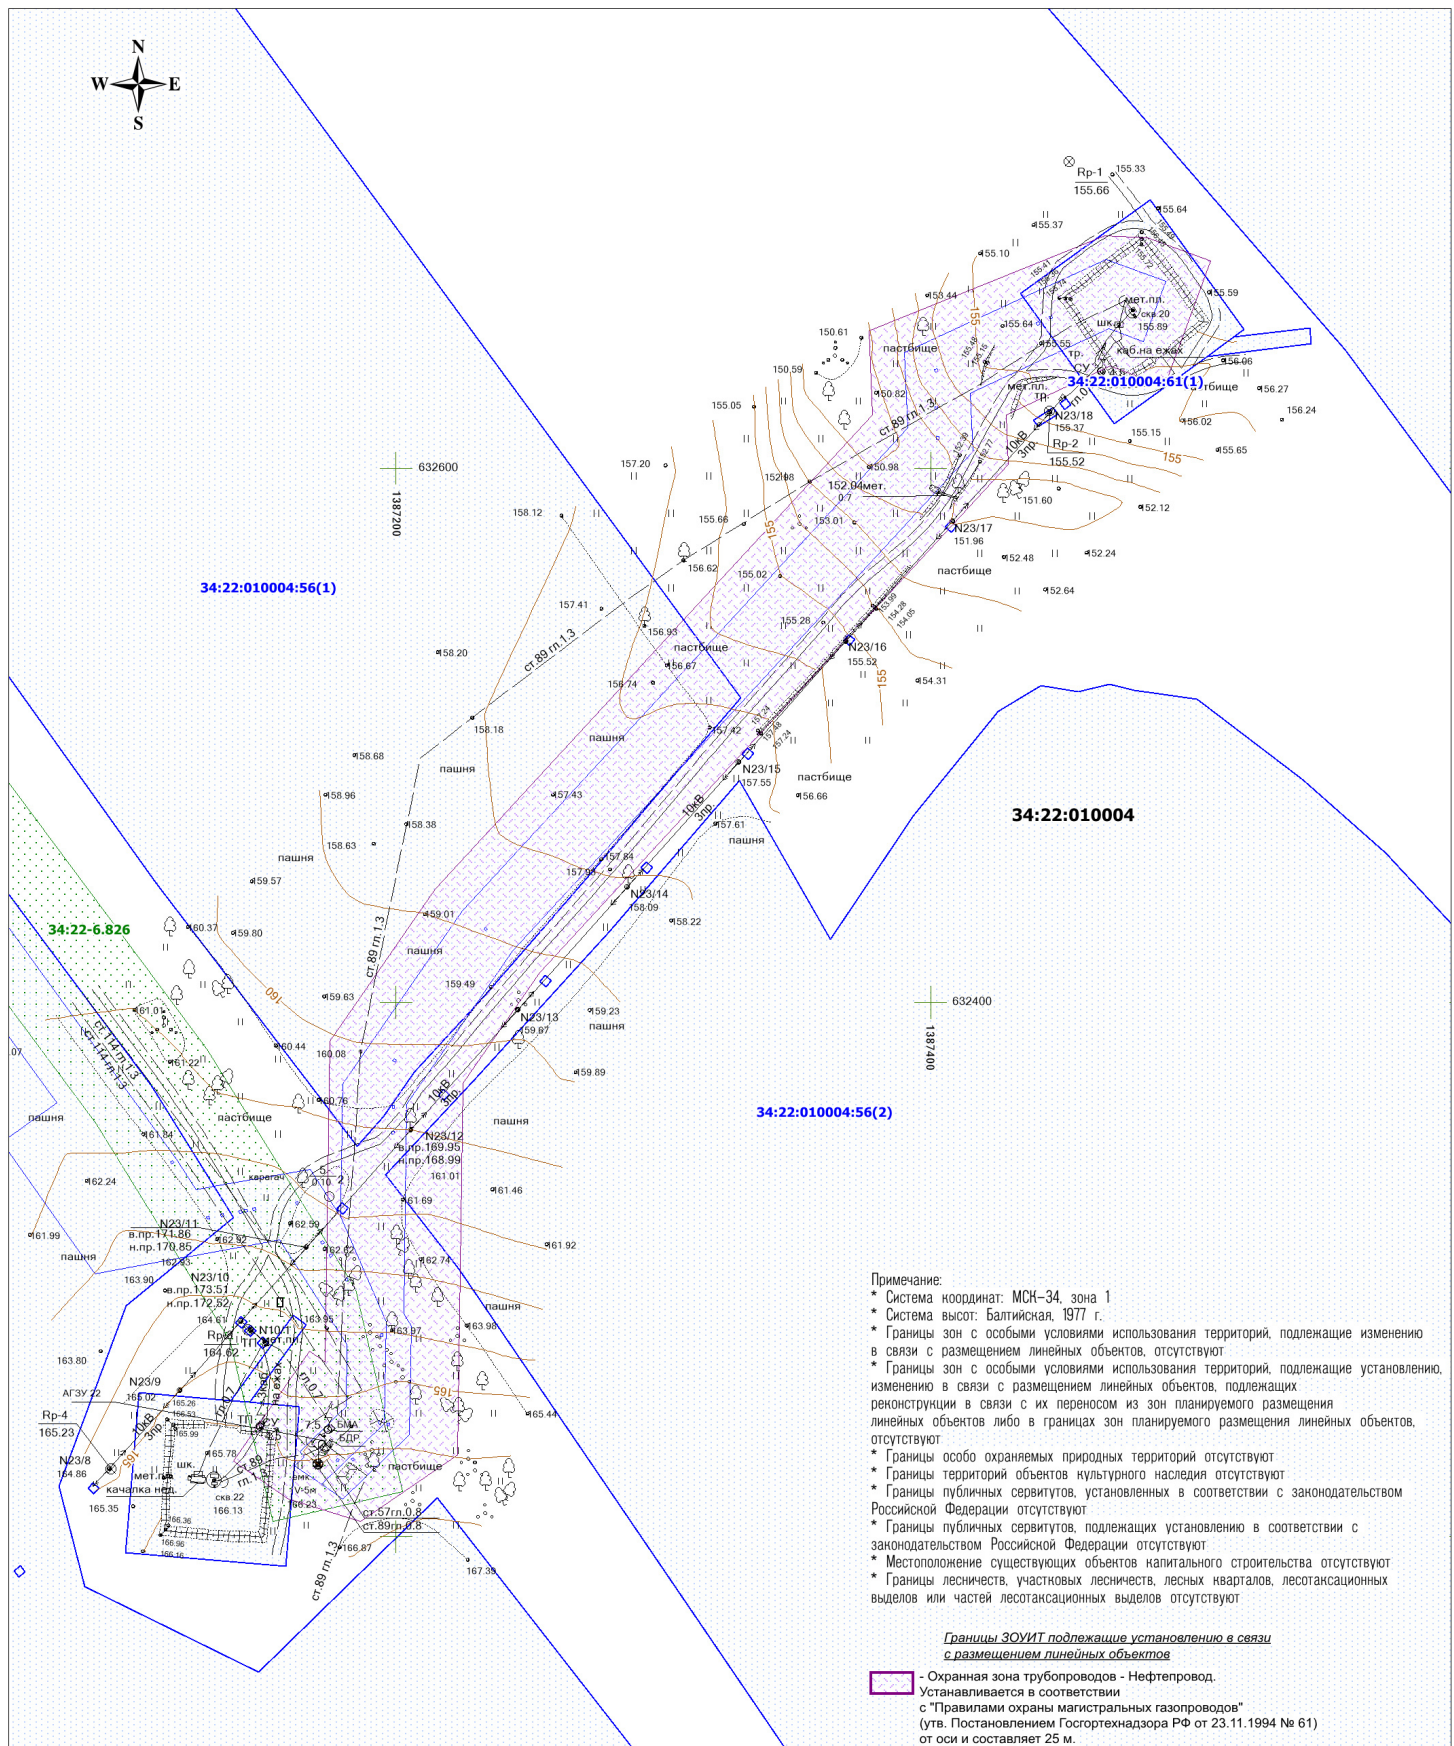

Примечание:
* Система координат: МСК-34, зона 1
* Система высот: Балтийская, 1977 г.
* Границы зон с особыми условиями использования территорий, подлежащие изменению в связи с размещением линейных объектов, отсутствуют
* Границы зон с особыми условиями использования территорий, подлежащие установлению, изменению в связи с размещением линейных объектов, подлежащих реконструкции в связи с их переносом из зон планируемого размещения линейных объектов либо в границах зон планируемого размещения линейных объектов, отсутствуют
* Границы особо охраняемых природных территорий отсутствуют
* Границы территорий объектов культурного наследия отсутствуют
* Границы публичных сервитютов, установленных в соответствии с законодательством Российской Федерации, отсутствуют
* Границы публичных сервитютов, подлежащих установлению в соответствии с законодательством Российской Федерации, отсутствуют
* Местоположение существующих объектов капитального строительства отсутствуют
* Границы лесничеств, участковых лесничеств, лесных кварталов, лесотанковых выделов или частей лесотанковых выделов отсутствуют

Границы ЗОУИТ подлежат установлению в связи с размещением линейных объектов

Охранная зона трубопроводов - Нефтепровод.
Устанавливается в соответствии с "Правилами охраны магистральных газопроводов" (утв. Постановлением Госгортехнадзора РФ от 23.11.1994 № 61) от оси и составляет 25 м.

Условные обозначения:

- 34:22:010004 - Граница кадастрового квартала и его номер
34:22:010004:56(1) - Граница и кадастровый номер существующего земельного участка учтенного в ЕГРН
34:22-6.826 - Граница ЗОУИТ и его номер

Контуры существующих сохраняемых объектов капитального строительства и не подлежащих реконструкции линейных объектов

- — — — — Дороги, проезды
— — — — — Трасса нефтепровода
— — — — — 10 кВ
— — — — — ЛЭП воздушные
— — — — — 3 пр

ООО "РИТЭК"

Изм	Лист	№ документа	Подпись	Дата
Исполнит.	Акянова Н.В.			
Ген. директор	Ховрин Н.А.			

Проект межевания территории
для строительства объекта ООО "РИТЭК", ЦИТС "Волгограднефтегаз"
"Строительство трубопроводов ЦИТС "Волгограднефтегаз" в 2026 году.
(Дудаченское месторождение)."
в границах Гуровского сельского поселения
Ольховского муниципального района Волгоградской области

Материалы по обоснованию
проекта межевания территории.
Графическая часть

Чертеж зон с особыми условиями
использования территорий.
М 1:2 000

Стадия	Лист	Листов
ПП	1	1

ООО "Средневолжская
землеустроительная компания"
г. Самара