


Проект межевания территории для строительства объекта ООО "РИТЭК", ЦИТС "Волгограднефтегаз"
 "Строительство трубопроводов ЦИТС "Волгограднефтегаз" в 2026 году. (Дудаченское месторождение)."
 в границах Гуровского сельского поселения Ольховского муниципального района Волгоградской области

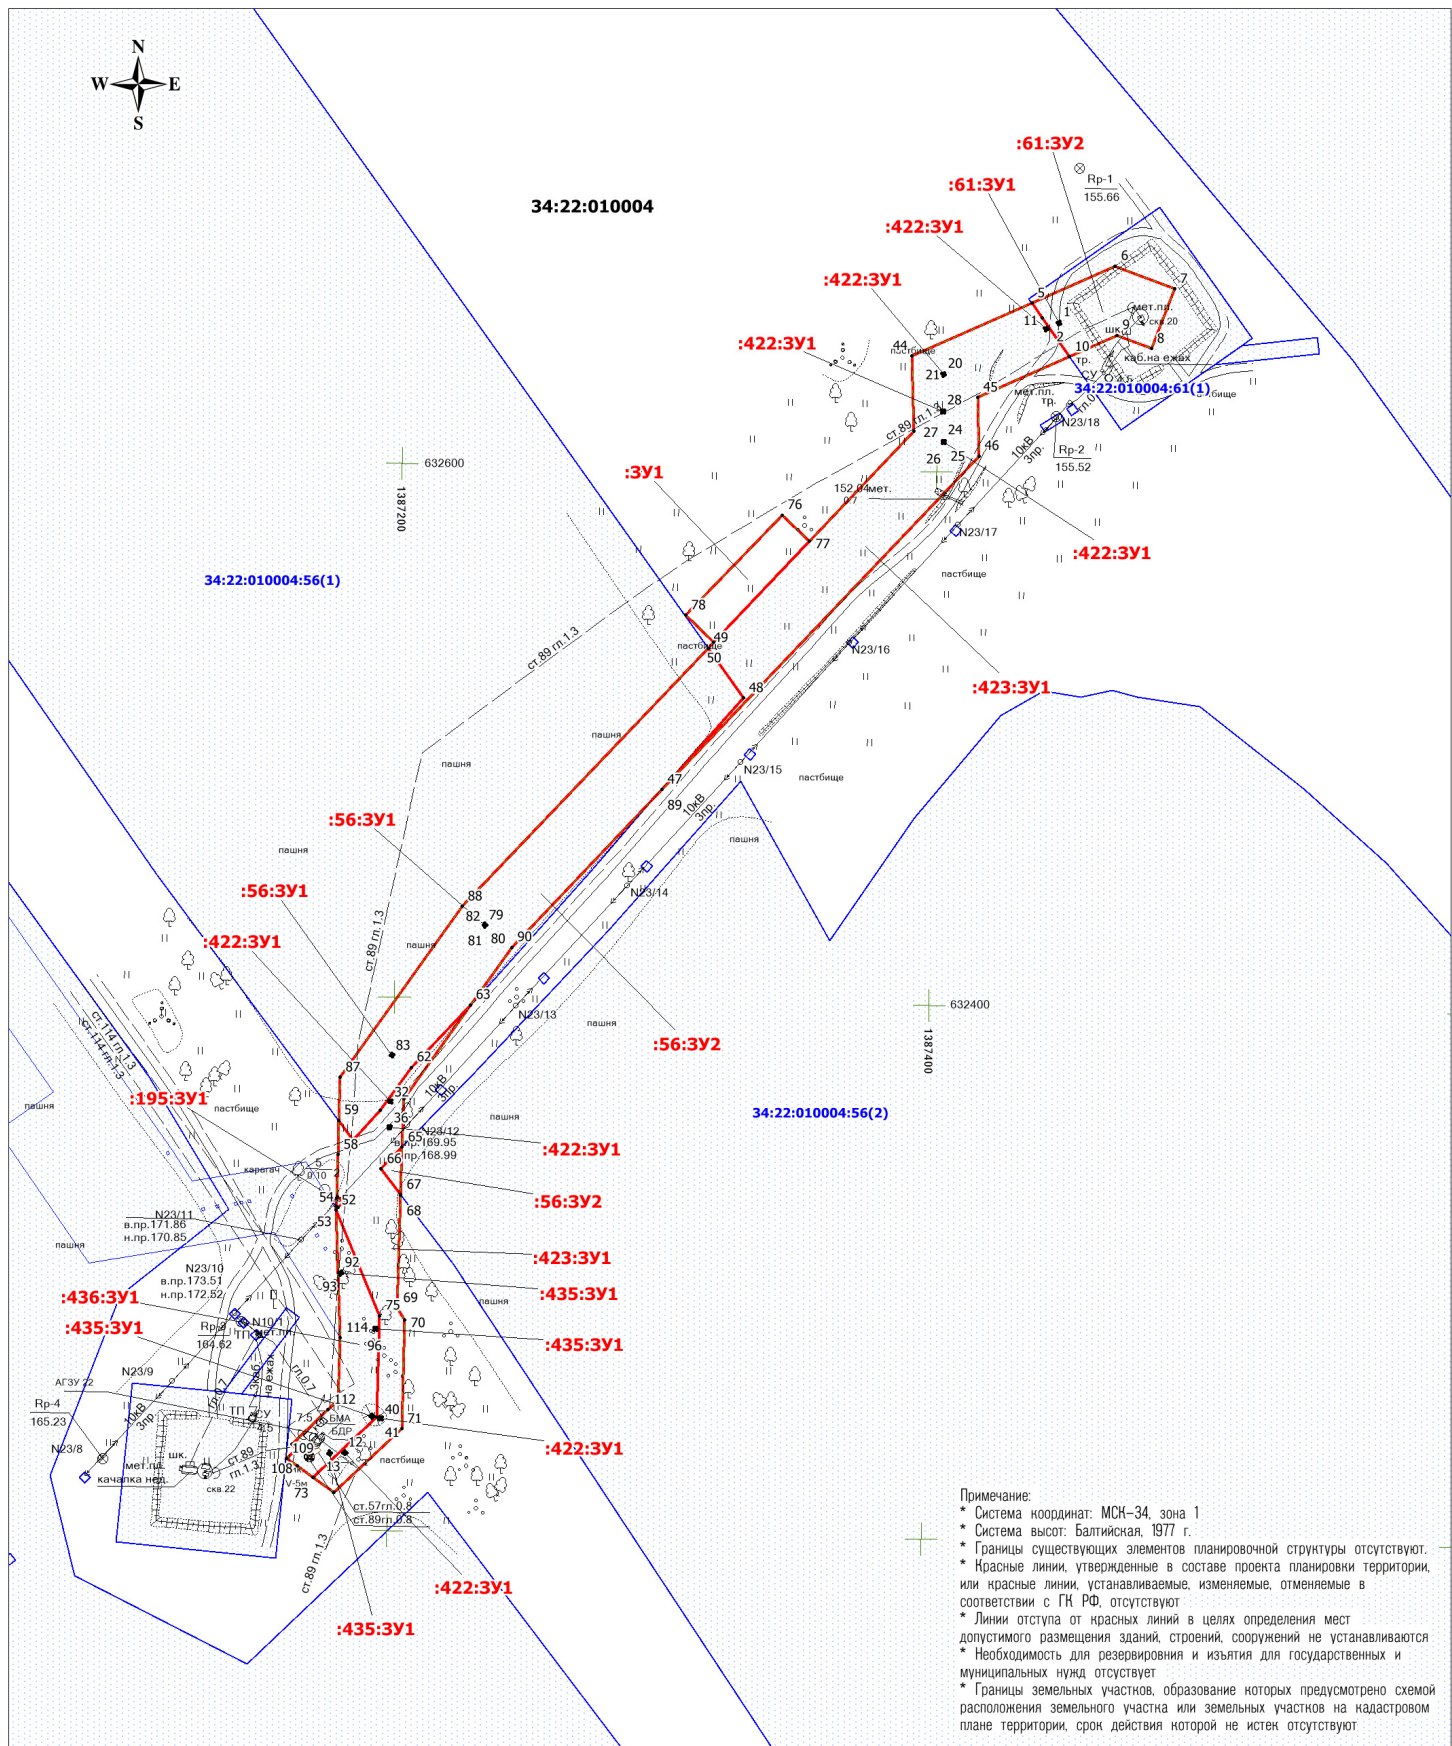

Примечание:
 * Система координат: МСК-34, зона 1
 * Система высот: Балтийская, 1977 г.
 * Границы существующих элементов планировочной структуры отсутствуют.
 * Красные линии, утвержденные в составе проекта планировки территории, или красные линии, устанавливаемые, изменяемые, отменяемые в соответствии с ГК РФ, отсутствуют.
 * Линии отступа от красных линий в целях определения мест допустимого размещения зданий, строений, сооружений не устанавливаются.
 * Необходимость для резервирования и изъятия для государственных и муниципальных нужд отсутствует.
 * Границы земельных участков, образование которых предусмотрено схемой расположения земельного участка или земельных участков на кадастровом плане территории, срок действия которой не истек отсутствуют.

Условные обозначения:

- - Границы планируемых элементов планировочной структуры
- - Граница кадастрового квартала и его номер
- - Граница земельного участка и его номер
- - Граница образуемых земельных участков
- - Условный номер образуемого земельного участка

ООО "РИТЭК"

Изм	Лист	№ документа	Подпись	Дата
Исполнит.	Акянова И.			
Ген. директор	Ховрин Н.			

Проект межевания территории
 для строительства объекта ООО "РИТЭК", ЦИТС "Волгограднефтегаз"
 "Строительство трубопроводов ЦИТС "Волгограднефтегаз" в 2026 году.
 (Дудаченское месторождение)."
 в границах Гуровского сельского поселения
 Ольховского муниципального района Волгоградской области

Проект межевания территории

Графическая часть
 (Чертеж межевания территории)
 М 1:2 000

Стадия	Лист	Листов
ПП	1	1

ООО "Средневолжская
 землеустроительная компания"
 г. Самара