


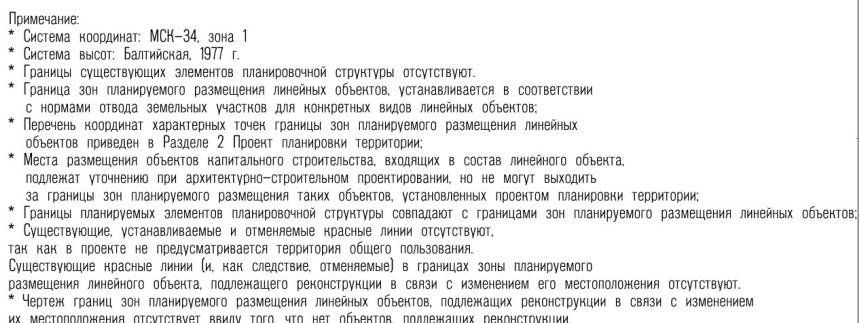

- Границы территории, в отношении которой осуществляется подготовка проекта планировки
- Номера характерных точек границы зон планируемого размещения линейных объектов
- Границы зон планируемого размещения линейных объектов

ООО "РИТЭК"			Проект планировки территории для строительства объекта ООО "РИТЭК", ЦИТС "Волгограднефтегаз" "Строительство трубопроводов ЦИТС "Волгограднефтегаз" в 2026 году. (Дудаченское месторождение)." в границах Гуровского сельского поселения Ольховского муниципального района Волгоградской области				
Изм	Лист	№ документа		Раздел 1. Проект планировки территории. Графическая часть.	Стадия	Лист	Листов
Исполнит.	Акянова Н.В.				ПП	1	1
Ген директор	Ховрин Н.А.			Чертеж границ зон планируемого размещения линейных объектов М 1:2 000	ООО "Средневолжская землеустроительная компания" г. Самара		