

ОПИСАНИЕ МЕСТОПОЛОЖЕНИЯ ГРАНИЦ

х. Щепкин Липовского сельского поселения Ольховского муниципального района Волгоградской области

(наименование объекта, местоположение границ которого описано (далее - объект))

Раздел 1

Сведения об объекте		
№ п/п	Характеристики объекта	Описание характеристик
1	2	3
1	Местоположение объекта	Волгоградская область, р-н Ольховский, х Щепкин
2	Площадь объекта ± величина погрешности определения площади ($P \pm \Delta P$)	138 554 м ² ± 332 м ²
3	Иные характеристики объекта	Вид объекта реестра границ: Граница населенного пункта

Раздел 2

Сведения о местоположении границ объекта					
1. Система координат МСК-34, зона 1					
2. Сведения о характерных точках границ объекта					
Обозначение характерных точек границ	Координаты, м		Метод определения координат характерной точки	Средняя квадратическая погрешность положения характерной точки (Mt), м	Описание обозначения точки на местности (при наличии)
	X	Y			
1	2	3	4	5	6
1	598 021,92	1 438 563,21	Картометрический метод	0,30	—
2	598 022,15	1 438 569,32		0,30	
3	597 970,64	1 438 598,34		0,30	
4	597 952,83	1 438 612,53		0,30	
5	597 883,39	1 438 622,83		0,30	
6	597 824,65	1 438 665,58		0,30	
7	597 744,61	1 438 666,46		0,30	
8	597 650,79	1 438 656,47		0,30	
9	597 611,26	1 438 648,26		0,30	
10	597 585,91	1 438 627,23		0,30	
11	597 557,54	1 438 622,23		0,30	
12	597 532,00	1 438 626,93		0,30	
13	597 525,20	1 438 640,68		0,30	
14	597 521,00	1 438 658,00		0,30	
15	597 504,56	1 438 675,80		0,30	
16	597 458,92	1 438 698,46		0,30	
17	597 432,46	1 438 661,54		0,30	
18	597 416,36	1 438 657,29		0,30	
19	597 391,75	1 438 654,60		0,30	
20	597 375,48	1 438 639,36		0,30	
21	597 362,25	1 438 621,48		0,30	
22	597 349,48	1 438 608,51		0,30	
23	597 345,66	1 438 574,37		0,30	
24	597 344,73	1 438 551,13		0,30	
25	597 346,74	1 438 540,02		0,30	
26	597 341,50	1 438 531,66		0,30	
27	597 308,43	1 438 531,76		0,30	
28	597 272,77	1 438 528,28		0,30	
29	597 272,13	1 438 512,39		0,30	
30	597 282,75	1 438 502,16		0,30	
31	597 299,53	1 438 492,91		0,30	
32	597 312,59	1 438 482,59		0,30	
33	597 315,87	1 438 472,66		0,30	
34	597 344,68	1 438 458,03		0,30	
35	597 377,16	1 438 443,25		0,30	
36	597 389,98	1 438 426,81		0,30	
37	597 403,67	1 438 420,14		0,30	
38	597 423,15	1 438 416,91		0,30	
39	597 442,28	1 438 435,75		0,30	
40	597 464,43	1 438 438,53		0,30	
41	597 492,28	1 438 430,07		0,30	
42	597 506,06	1 438 407,47		0,30	
43	597 520,54	1 438 401,99		0,30	
44	597 531,94	1 438 411,33		0,30	
45	597 540,90	1 438 420,77		0,30	
46	597 570,30	1 438 420,82		0,30	
47	597 589,23	1 438 404,13		0,30	
48	597 597,50	1 438 396,45		0,30	
49	597 613,25	1 438 392,15		0,30	
50	597 627,14	1 438 402,62		0,30	
51	597 633,46	1 438 407,26		0,30	
52	597 660,47	1 438 408,63		0,30	

53	597 681,80	1 438 421,25		0,30	
54	597 691,87	1 438 428,20		0,30	
55	597 713,40	1 438 415,09		0,30	
56	597 764,42	1 438 404,47		0,30	
57	597 792,21	1 438 394,78		0,30	
58	597 822,75	1 438 392,33		0,30	
59	597 829,39	1 438 405,54		0,30	
60	597 825,67	1 438 435,09		0,30	
61	597 821,56	1 438 454,86		0,30	
62	597 829,98	1 438 481,47		0,30	
63	597 856,01	1 438 489,00		0,30	
64	597 885,22	1 438 484,16		0,30	
65	597 921,22	1 438 496,19		0,30	
66	597 944,02	1 438 514,88		0,30	
67	597 964,63	1 438 539,78		0,30	
68	597 998,47	1 438 559,26		0,30	
1	598 021,92	1 438 563,21		0,30	
3. Сведения о характерных точках части (частей) границы объекта					
1	2	3	4	5	6
—	—	—	—	—	—

Раздел 3


Сведения о местоположении измененных (уточненных) границ объекта

1. Система координат МСК-34, зона 1

2. Сведения о характерных точках границ объекта

Обозначение характерных точек границы	Существующие координаты, м		Измененные (уточненные) координаты, м		Метод определения координат характерной точки	Средняя квадратическая погрешность положения характерной точки (Mt), м	Описание обозначения точки на местности (при наличии)
	X	Y	X	Y			
1	2	3	4	5	6	7	8
—	—	—	—	—	—	—	—
3. Сведения о характерных точках части (частей) границы объекта							
1	2	3	4	5	6	7	8
—	—	—	—	—	—	—	—

Раздел 4
План границ объекта

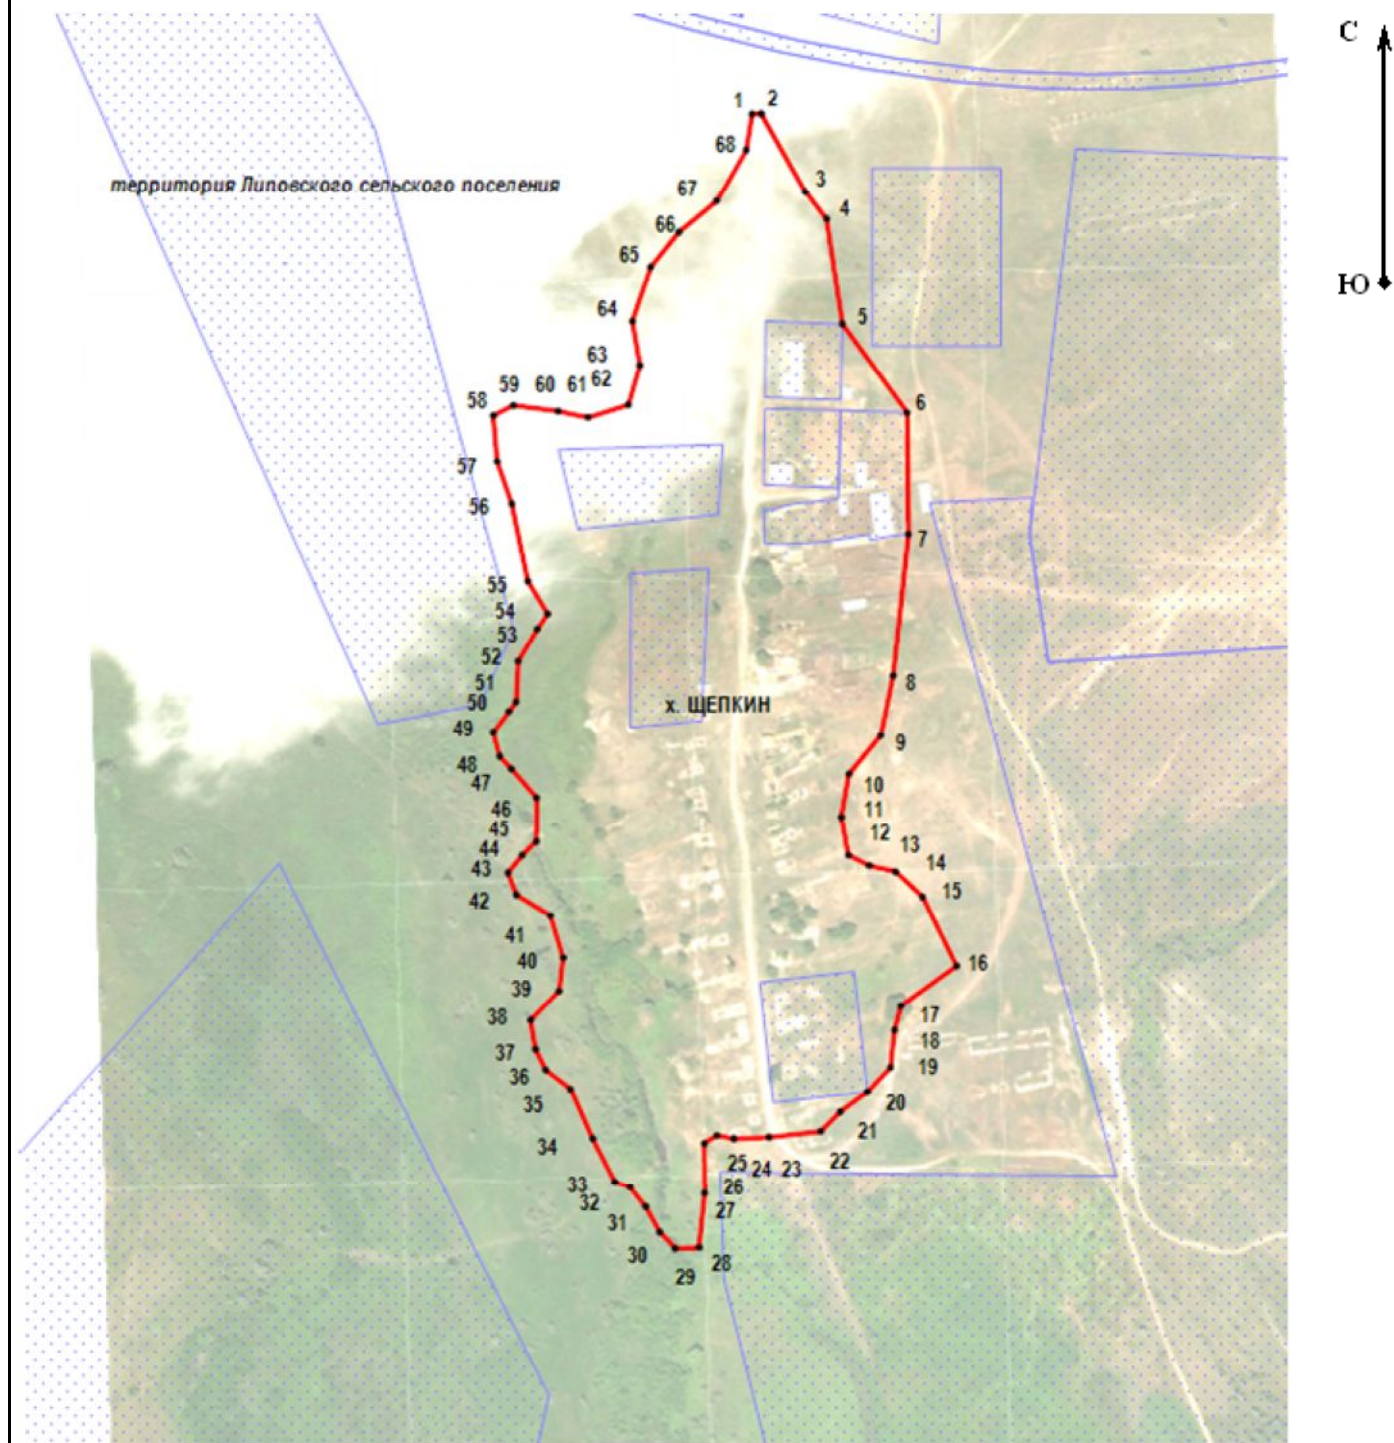

Масштаб 1:5 000

Используемые условные знаки и обозначения:



- граница населенного пункта с характерной точкой



- граница земельного участка, сведения о местоположении которого содержатся в ЕГРН

Подпись _____ Дата « ____ » _____ 20 ____ г.

Место для оттиска печати (при наличии) лица, составившего описание местоположения границ объекта