

ГРАФИЧЕСКОЕ ОПИСАНИЕ
местоположения границ населенных пунктов, территориальных
зон, особо охраняемых природных территорий, зон с особыми
условиями использования территории
Зона рекреационного назначения Р

(наименование объекта, местоположение границ которого описано (далее - объект))

Раздел 1

Сведения об объекте		
№ п/п	Характеристики объекта	Описание характеристик
1	2	3
1	Местоположение объекта	Волгоградская область, р-н Ольховский, с Романовка
2	Площадь объекта ± величина погрешности определения площади ($P \pm \Delta P$)	96 556 м ² ± 544 м ²
3	Иные характеристики объекта	Вид объекта реестра границ: Территориальная зона Виды разрешенного использования земельных участков, расположенных в территориальной зоне: Основной вид разрешенного использования: Парки культуры и отдыха. Основной вид разрешенного использования: Общественное питание. Основной вид разрешенного использования: Развлекательные мероприятия. Основной вид разрешенного использования: Отдых (рекреация). Основной вид разрешенного использования: Коммунальное обслуживание. Основной вид разрешенного использования: Магазины. Основной вид разрешенного использования: Земельные участки (территории) общего пользования. Условно разрешенный вид разрешенного использования: Религиозное использование.

Раздел 2

Сведения о местоположении границ объекта

1. Система координат МСК-34 зона 1

2. Сведения о характерных точках границ объекта

Обозначение характерных точек границ	Координаты, м		Метод определения координат характерной точки	Средняя квадратическая погрешность положения характерной точки (Mt), м	Описание обозначения точки на местности (при наличии)
	X	Y			
1	2	3	4	5	6
1	603 201,89	1 446 569,26	Аналитический метод	0,50	—
2	603 232,30	1 446 551,53		0,50	
3	603 278,14	1 446 508,26		0,50	
4	603 285,98	1 446 556,91		0,50	
5	603 283,37	1 446 607,29		0,50	
6	603 245,92	1 446 619,45		0,50	
7	603 214,56	1 446 614,24		0,50	
8	603 194,53	1 446 646,38		0,50	
9	603 190,18	1 446 678,52		0,50	
10	603 195,40	1 446 733,25		0,50	
11	603 197,14	1 446 761,04		0,50	
12	603 188,43	1 446 777,55		0,50	
13	603 175,37	1 446 787,10		0,50	
14	603 143,15	1 446 791,45		0,50	
15	603 113,53	1 446 787,97		0,50	
16	603 106,57	1 446 792,32		0,50	
17	603 096,99	1 446 823,59		0,50	
18	603 094,37	1 446 838,36		0,50	
19	603 081,31	1 446 857,47		0,50	
20	603 065,63	1 446 875,71		0,50	
21	603 050,83	1 446 910,45		0,50	
22	603 053,44	1 446 920,01		0,50	
23	603 062,15	1 446 932,17		0,50	
24	603 076,08	1 446 937,38		0,50	
25	603 079,57	1 446 945,20		0,50	
26	603 072,60	1 446 960,84		0,50	
27	603 058,66	1 446 973,87		0,50	
28	603 032,54	1 446 975,60		0,50	
29	603 012,50	1 446 961,71		0,50	
30	603 005,54	1 446 939,99		0,50	
31	602 969,83	1 446 915,67		0,50	
32	602 924,54	1 446 946,07		0,50	
33	602 912,35	1 447 051,18		0,50	
34	602 912,35	1 447 072,89		0,50	
35	602 902,77	1 447 092,01		0,50	
36	602 893,19	1 447 094,61		0,50	
37	602 869,67	1 447 088,53		0,50	
38	602 842,67	1 447 058,13		0,50	
39	602 766,90	1 447 065,08		0,50	
40	602 758,19	1 447 072,89		0,50	
41	602 775,61	1 447 118,93		0,50	
42	602 779,09	1 447 131,96		0,50	
43	602 776,48	1 447 143,26		0,50	
44	602 751,22	1 447 155,42		0,50	
45	602 700,71	1 447 173,66		0,50	
46	602 681,55	1 447 178,00		0,50	
47	602 619,71	1 447 183,22		0,50	

Раздел 2

Сведения о местоположении границ объекта					
1	2	3	4	5	6
48	602 597,94	1 447 199,72	Аналитический метод	0,50	—
49	602 589,23	1 447 240,55		0,50	
50	602 579,65	1 447 257,92		0,50	
51	602 523,91	1 447 306,57		0,50	
52	602 521,29	1 447 322,20		0,50	
53	602 531,75	1 447 343,92		0,50	
54	602 537,84	1 447 357,82		0,50	
55	602 530,87	1 447 370,85		0,50	
56	602 507,36	1 447 429,05		0,50	
57	602 499,52	1 447 440,34		0,50	
58	602 486,46	1 447 445,55		0,50	
59	602 477,75	1 447 441,21		0,50	
60	602 468,17	1 447 415,15		0,50	
61	602 442,91	1 447 416,89		0,50	
62	602 423,75	1 447 430,78		0,50	
63	602 405,46	1 447 427,31		0,50	
64	602 335,78	1 447 486,38		0,50	
65	602 317,49	1 447 496,80		0,50	
66	602 233,01	1 447 552,40		0,50	
67	602 212,11	1 447 630,58		0,50	
68	602 206,89	1 447 690,51		0,50	
69	602 169,43	1 447 766,09		0,50	
70	602 132,86	1 447 805,18		0,50	
71	601 956,93	1 447 824,29		0,50	
72	601 906,41	1 447 905,94		0,50	
73	601 833,25	1 447 960,67		0,50	
74	601 774,90	1 447 960,67		0,50	
75	601 714,80	1 447 945,90		0,50	
76	601 687,81	1 447 968,49		0,50	
77	601 677,35	1 447 978,91		0,50	
78	601 639,03	1 447 990,20		0,50	
79	601 610,29	1 448 031,03		0,50	
80	601 590,26	1 448 061,43		0,50	
81	601 578,07	1 448 064,04		0,50	
82	601 559,78	1 448 051,01		0,50	
83	601 534,52	1 448 024,08		0,50	
84	601 486,62	1 448 012,79		0,50	
85	601 436,10	1 448 036,24		0,50	
86	601 411,72	1 448 045,80		0,50	
87	601 386,46	1 448 044,93		0,50	
88	601 365,56	1 448 037,11		0,50	
89	601 309,82	1 447 982,39		0,50	
90	601 317,66	1 447 974,57		0,50	
91	601 344,66	1 447 965,01		0,50	
92	601 381,32	1 447 991,45		0,50	
93	601 423,08	1 447 996,76		0,50	
94	601 473,76	1 447 981,07		0,50	
95	601 538,45	1 447 989,28		0,50	
96	601 568,63	1 448 006,51		0,50	
97	601 585,74	1 448 044,36		0,50	
98	601 593,80	1 448 028,89		0,50	
99	601 643,04	1 447 981,58		0,50	
100	601 685,53	1 447 954,35		0,50	
101	601 715,57	1 447 933,72		0,50	
102	601 746,35	1 447 944,31		0,50	

Раздел 2

Сведения о местоположении границ объекта					
1	2	3	4	5	6
103	601 785,36	1 447 953,07	Аналитический метод	0,50	—
104	601 955,98	1 447 814,67		0,50	
105	602 127,68	1 447 769,73		0,50	
106	602 180,85	1 447 681,48		0,50	
107	602 207,63	1 447 565,70		0,50	
108	602 233,05	1 447 527,49		0,50	
109	602 266,26	1 447 478,25		0,50	
110	602 280,15	1 447 445,78		0,50	
111	602 294,17	1 447 436,43		0,50	
112	602 347,46	1 447 422,28		0,50	
113	602 395,27	1 447 399,96		0,50	
114	602 434,79	1 447 380,65		0,50	
115	602 461,65	1 447 362,24		0,50	
116	602 487,59	1 447 332,67		0,50	
117	602 509,02	1 447 294,36		0,50	
118	602 538,13	1 447 258,85		0,50	
119	602 566,78	1 447 219,81		0,50	
120	602 584,45	1 447 191,26		0,50	
121	602 606,67	1 447 166,72		0,50	
122	602 670,01	1 447 143,36		0,50	
123	602 695,69	1 447 125,59		0,50	
124	602 732,18	1 447 087,75		0,50	
125	602 742,89	1 447 056,06		0,50	
126	602 782,10	1 447 034,35		0,50	
127	602 805,26	1 447 029,38		0,50	
128	602 840,17	1 447 010,23		0,50	
129	602 856,08	1 447 019,96		0,50	
130	602 887,37	1 446 989,18		0,50	
131	602 935,15	1 446 917,51		0,50	
132	603 012,23	1 446 857,91		0,50	
133	603 029,44	1 446 844,60		0,50	
134	603 010,84	1 446 820,99		0,50	
135	603 062,86	1 446 770,75		0,50	
136	603 092,27	1 446 775,90		0,50	
137	603 146,66	1 446 778,22		0,50	
138	603 174,29	1 446 774,16		0,50	
139	603 184,33	1 446 755,31		0,50	
140	603 182,79	1 446 728,08		0,50	
141	603 179,45	1 446 688,47		0,50	
142	603 179,45	1 446 654,58		0,50	
143	603 189,69	1 446 622,67		0,50	
144	603 200,33	1 446 609,66		0,50	
145	603 195,02	1 446 594,45		0,50	
146	603 183,17	1 446 570,53		0,50	
1	603 201,89	1 446 569,26		0,50	
3. Сведения о характерных точках части (частей) границы объекта					
1	2	3	4	5	6
—	—	—	—	—	—

КАРТА (ПЛАН)
Рекреационная зона (Р)

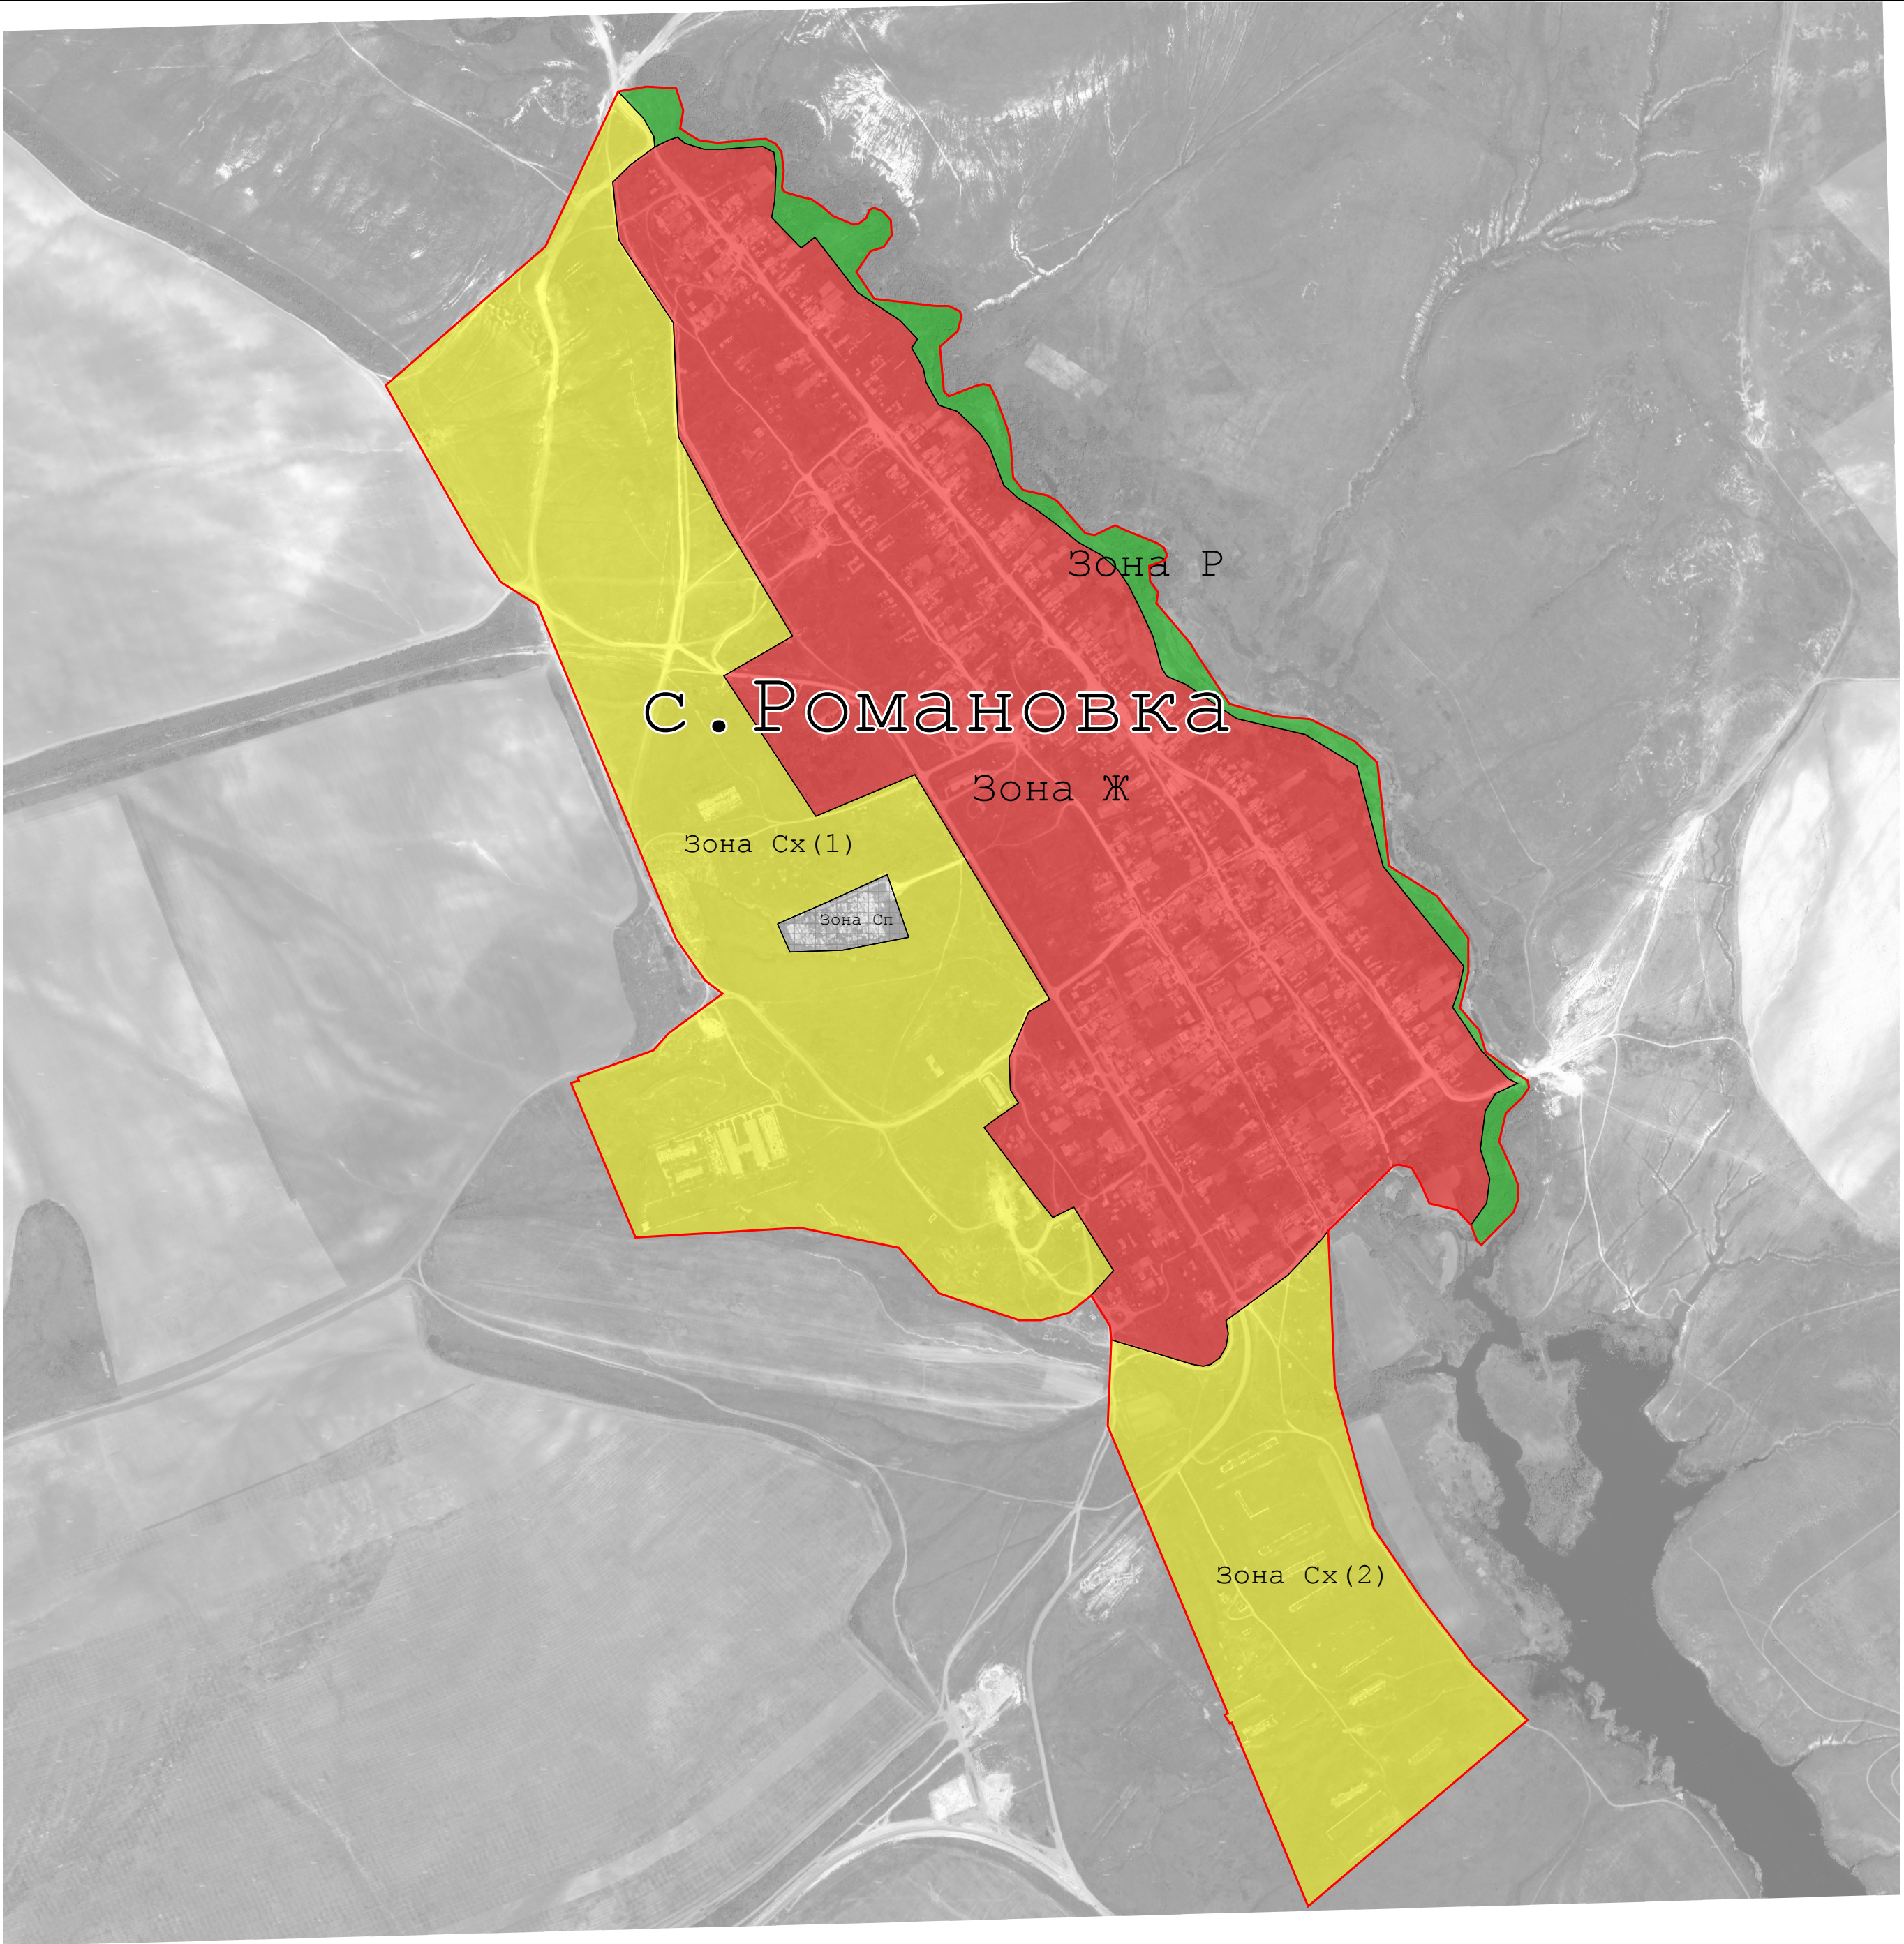
(наименование объекта землеустройства)

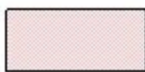
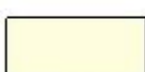
План границ объекта землеустройства**Масштаб 1:12 500**

Подпись _____ Дата « _____ » _____ 20 ____ г.

Место для оттиска печати лица, составившего карту (план) объекта землеустройства

**Карта градостроительного зонирования
Романовского сельского поселения применительно к населенному пункту**



-  "Ж" Жилая зона
-  "Од" Общеделовая зона
-  "Сх" Зона сельскохозяйственного использования
-  "Р" Рекреационная зона
-  "П" Производственная зона
-  "Сп" Зона специального назначения
-  Граница населенного пункта